

**ingenhoven  
Klinik Gut**




**Bäderzentrum, St. Moritz**

**Bauherr**  
 Dr. med. Adrian Urfer  
 Klinik Gut AG  
 Via Arona 34  
 CH - 7500 St. Moritz  
 Phone +41 81 836 34 34  
 Fax +41 81 836 34 36

**Architekt**  
 ingenhoven architects  
 Plange Mühle 1  
 40221 Düsseldorf  
 Phone +49 (0)211 30101 01  
 Fax +49 (0)211 30101 31

**Erdgeschoss**

| Planungsstand | Projektnummer | Gezeichnet |
|---------------|---------------|------------|
| Vorprojekt    | 1906          |            |
| Maßstab       | Plannummer    | Geprüft    |
| 1/100         |               | MaR        |
| Blattgröße    | Index         | Datum      |
| A1            |               | 25.05.2021 |

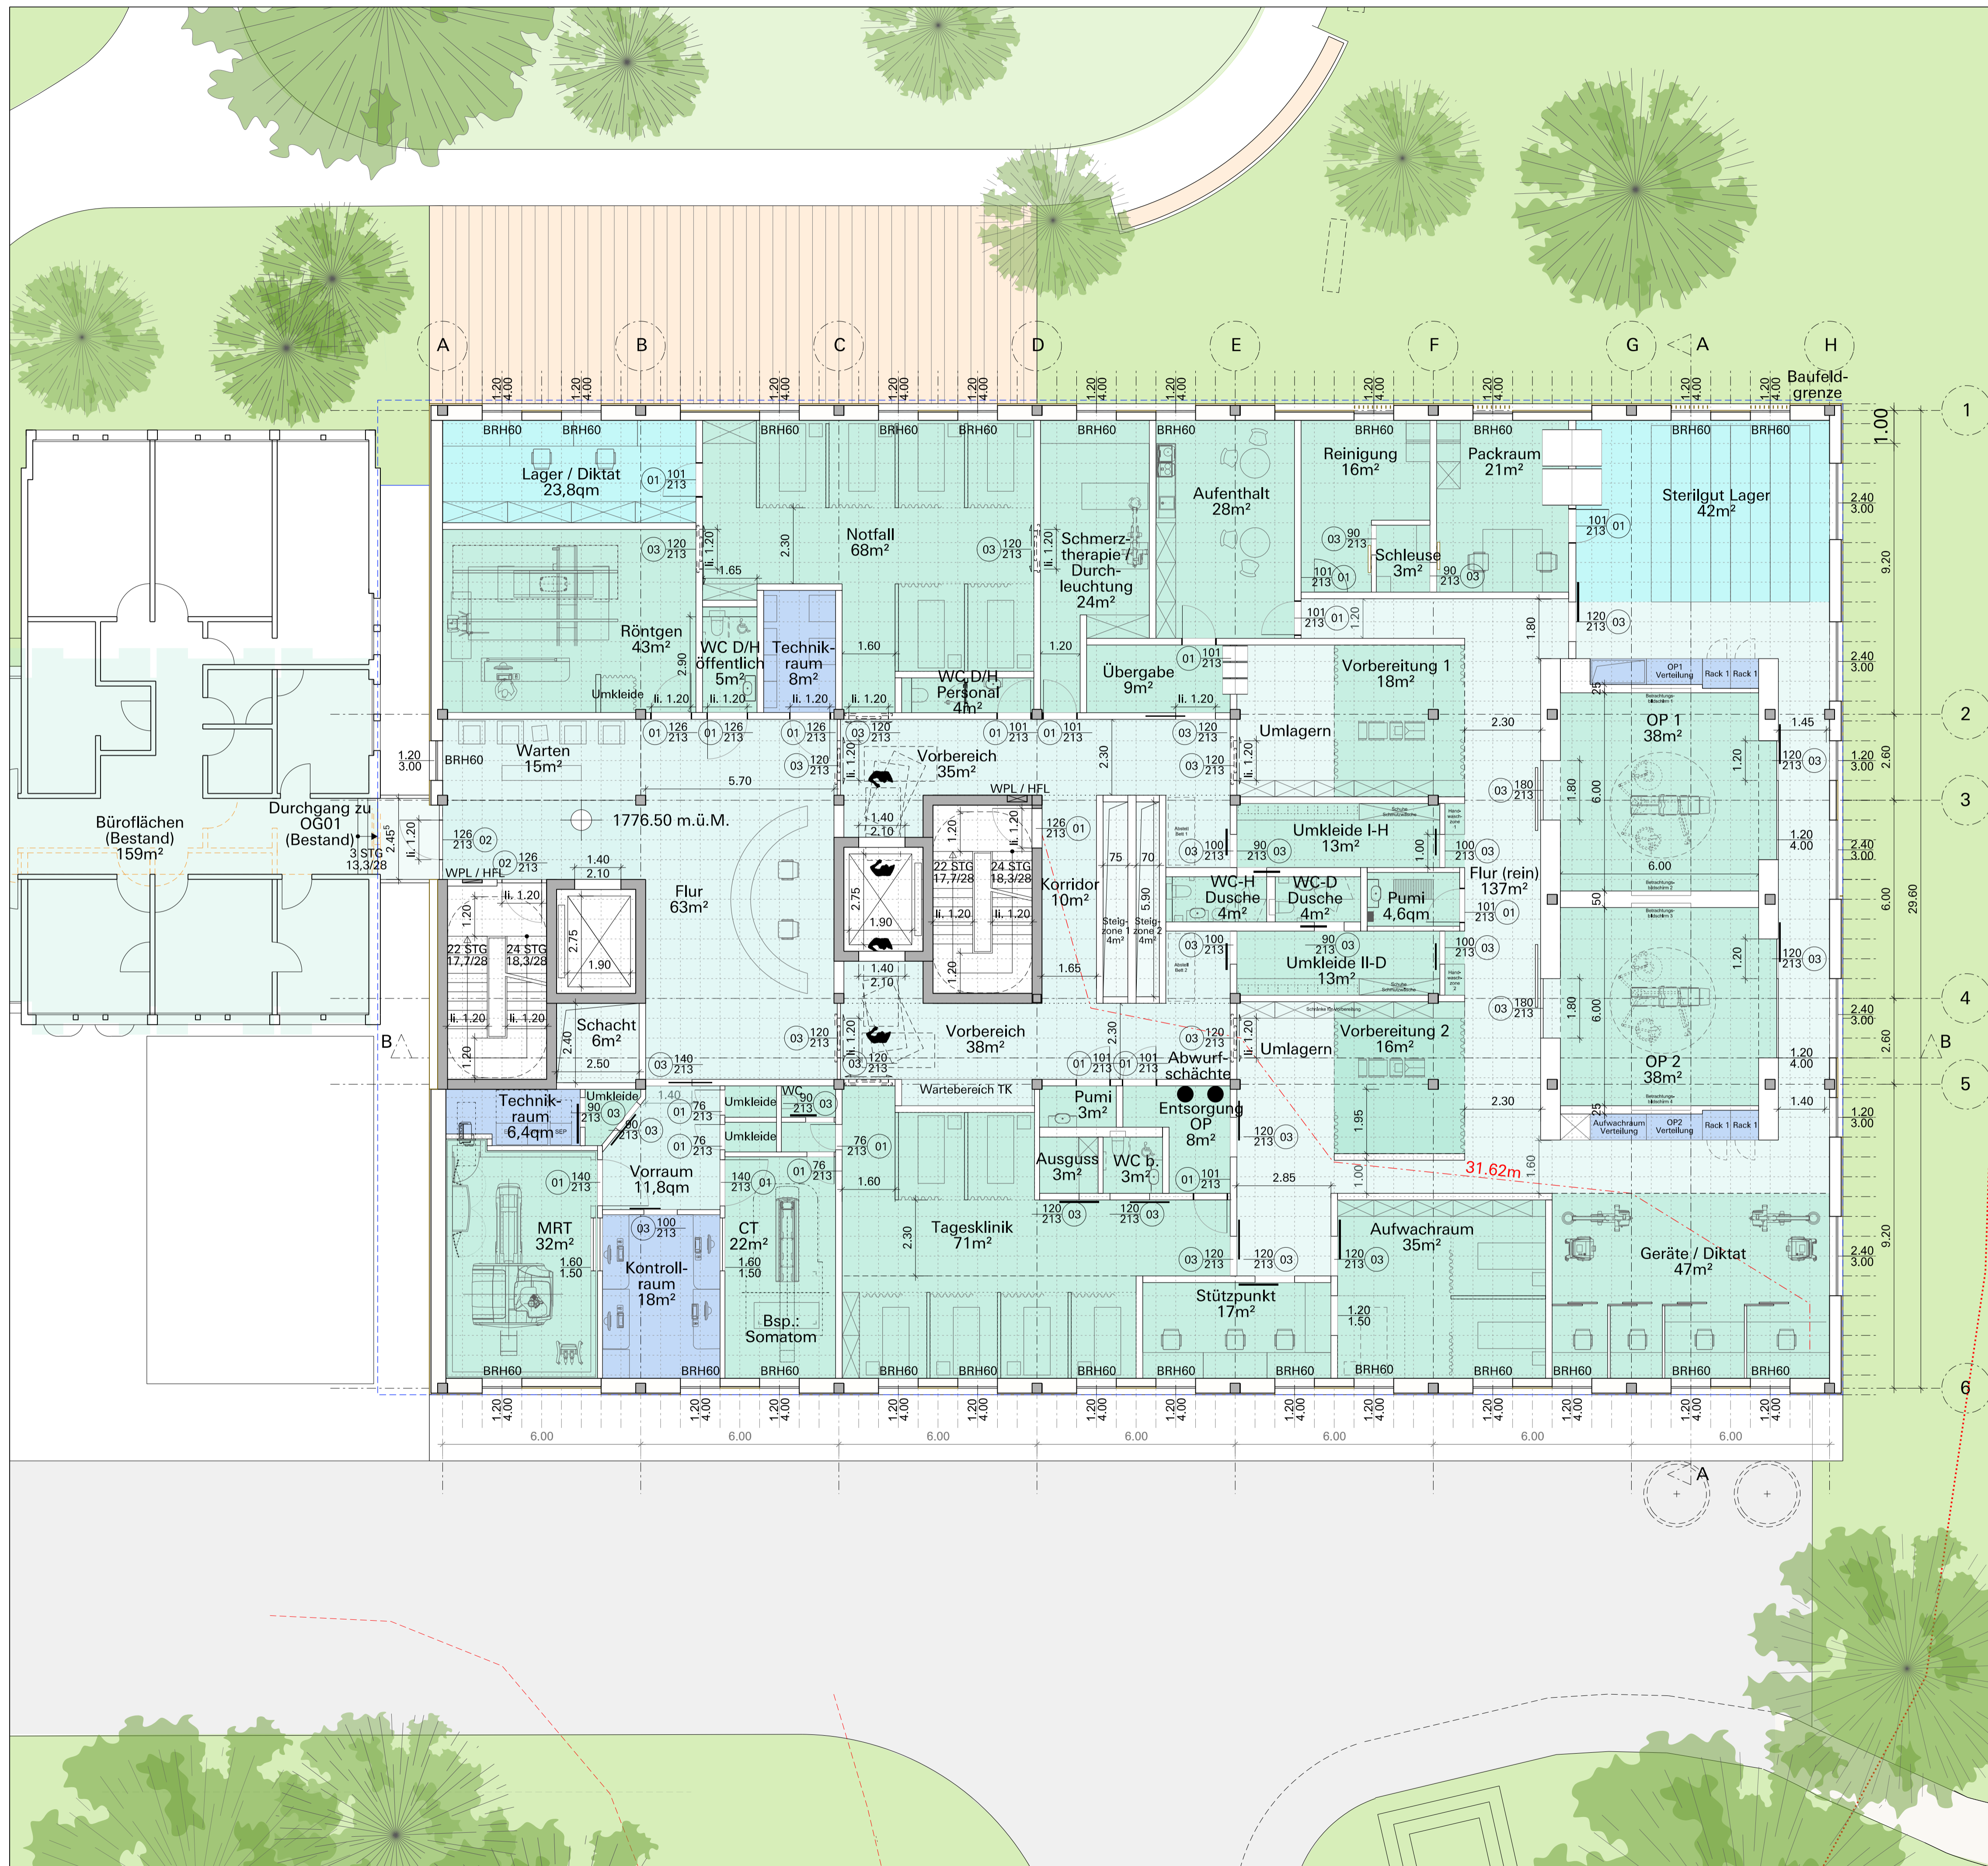

**ingenhoven  
Klinik Gut**




**Bäderzentrum, St. Moritz**

**Bauherr**  
Dr. med. Adrian Urfer  
Klinik Gut AG  
Via Arona 34  
CH - 7500 St. Moritz  
Phone +41 81 836 34 34  
Fax +41 81 836 34 36

**Architekt**  
ingenhoven architects  
Plange Mühle 1  
40221 Düsseldorf  
Phone +49 (0)211 30101 01  
Fax +49 (0)211 30101 31

**1. Obergeschoss**

| Planungsstand | Projektnummer | Gezeichnet |
|---------------|---------------|------------|
| Vorprojekt    | 1906          |            |
| Maßstab       | Plannummer    | Geprüft    |
| 1/100         |               | MaR        |
| Blattgröße    | Index         | Datum      |
| A1            |               | 25.05.2021 |

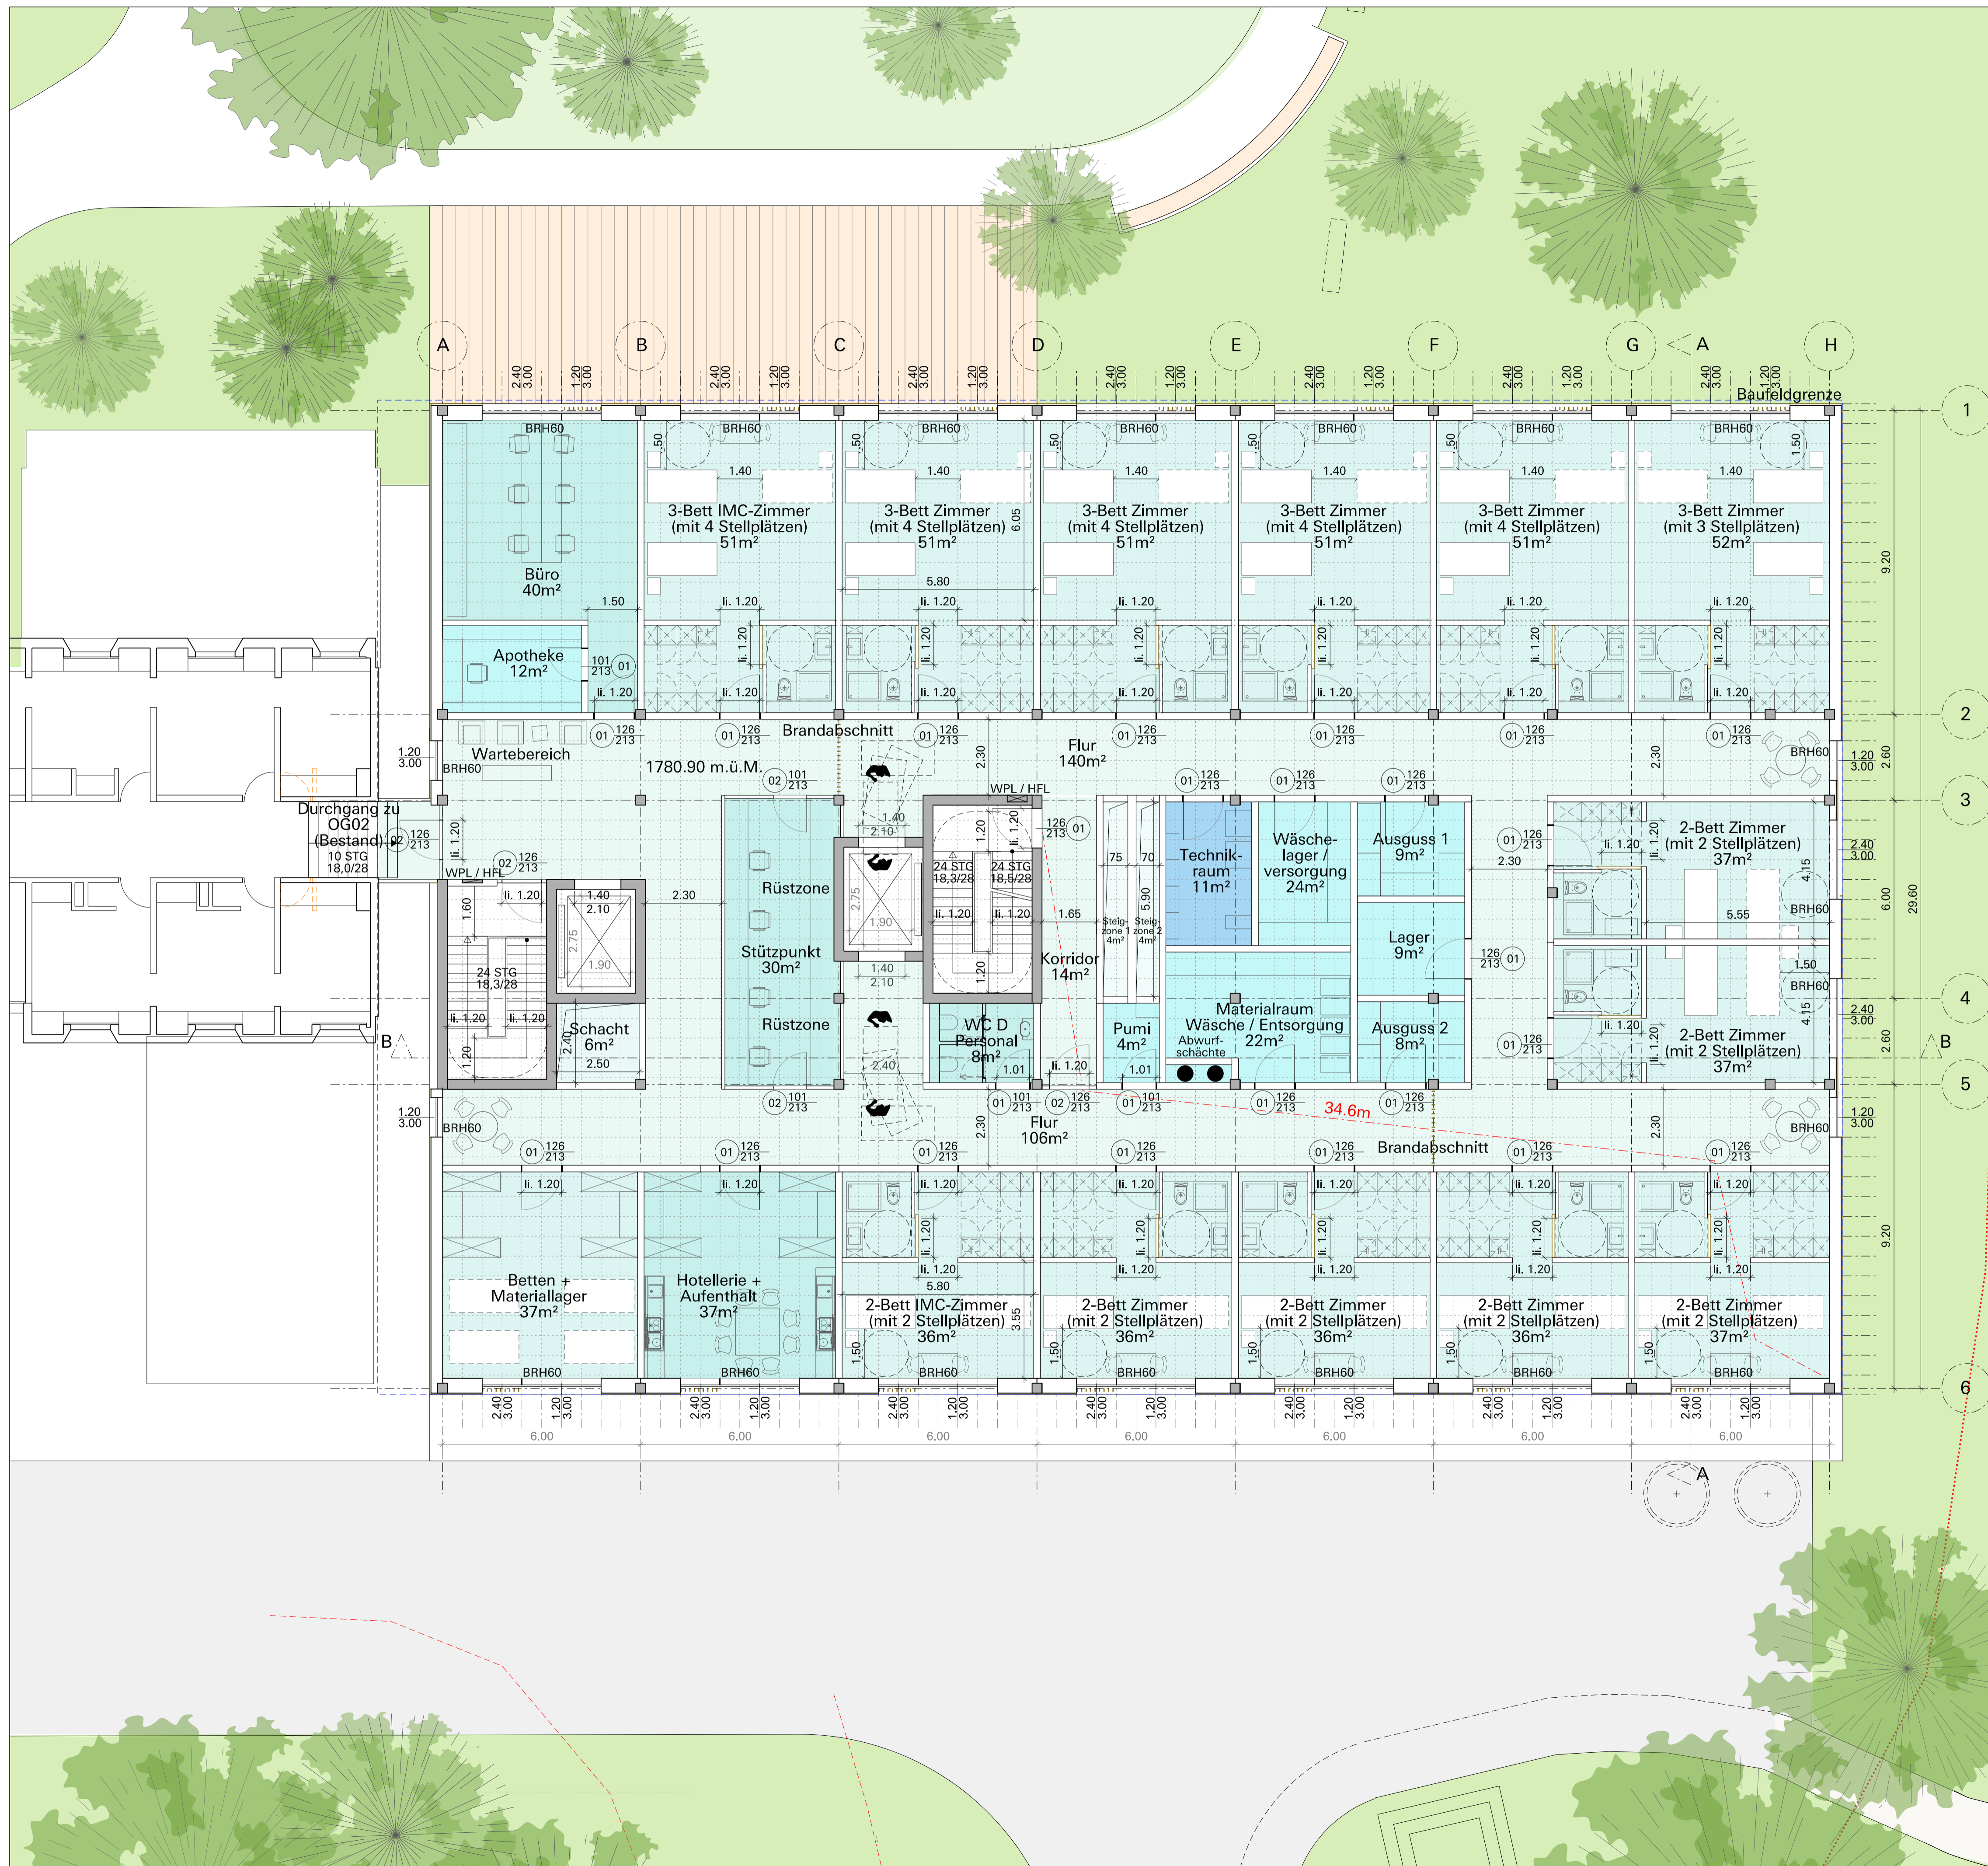

**ingenhoven  
Klinik Gut**




**Bäderzentrum, St. Moritz**

**Bauherr**  
Dr. med. Adrian Urfer  
Klinik Gut AG  
Via Arona 34  
CH - 7500 St. Moritz  
Phone +41 81 836 34 34  
Fax +41 81 836 34 36

**Architekt**  
ingenhoven architects  
Plange Mühle 1  
40221 Düsseldorf  
Phone +49 (0)211 30101 01  
Fax +49 (0)211 30101 31

**2. Obergeschoss**

|                                    |                              |                            |
|------------------------------------|------------------------------|----------------------------|
| <b>Planungsstand</b><br>Vorprojekt | <b>Projektnummer</b><br>1906 | <b>Gezeichnet</b>          |
| <b>Maßstab</b><br>1/100            | <b>Plannummer</b>            | <b>Geprüft</b><br>MaR      |
| <b>Blattgröße</b><br>A1            | <b>Index</b>                 | <b>Datum</b><br>25.05.2021 |

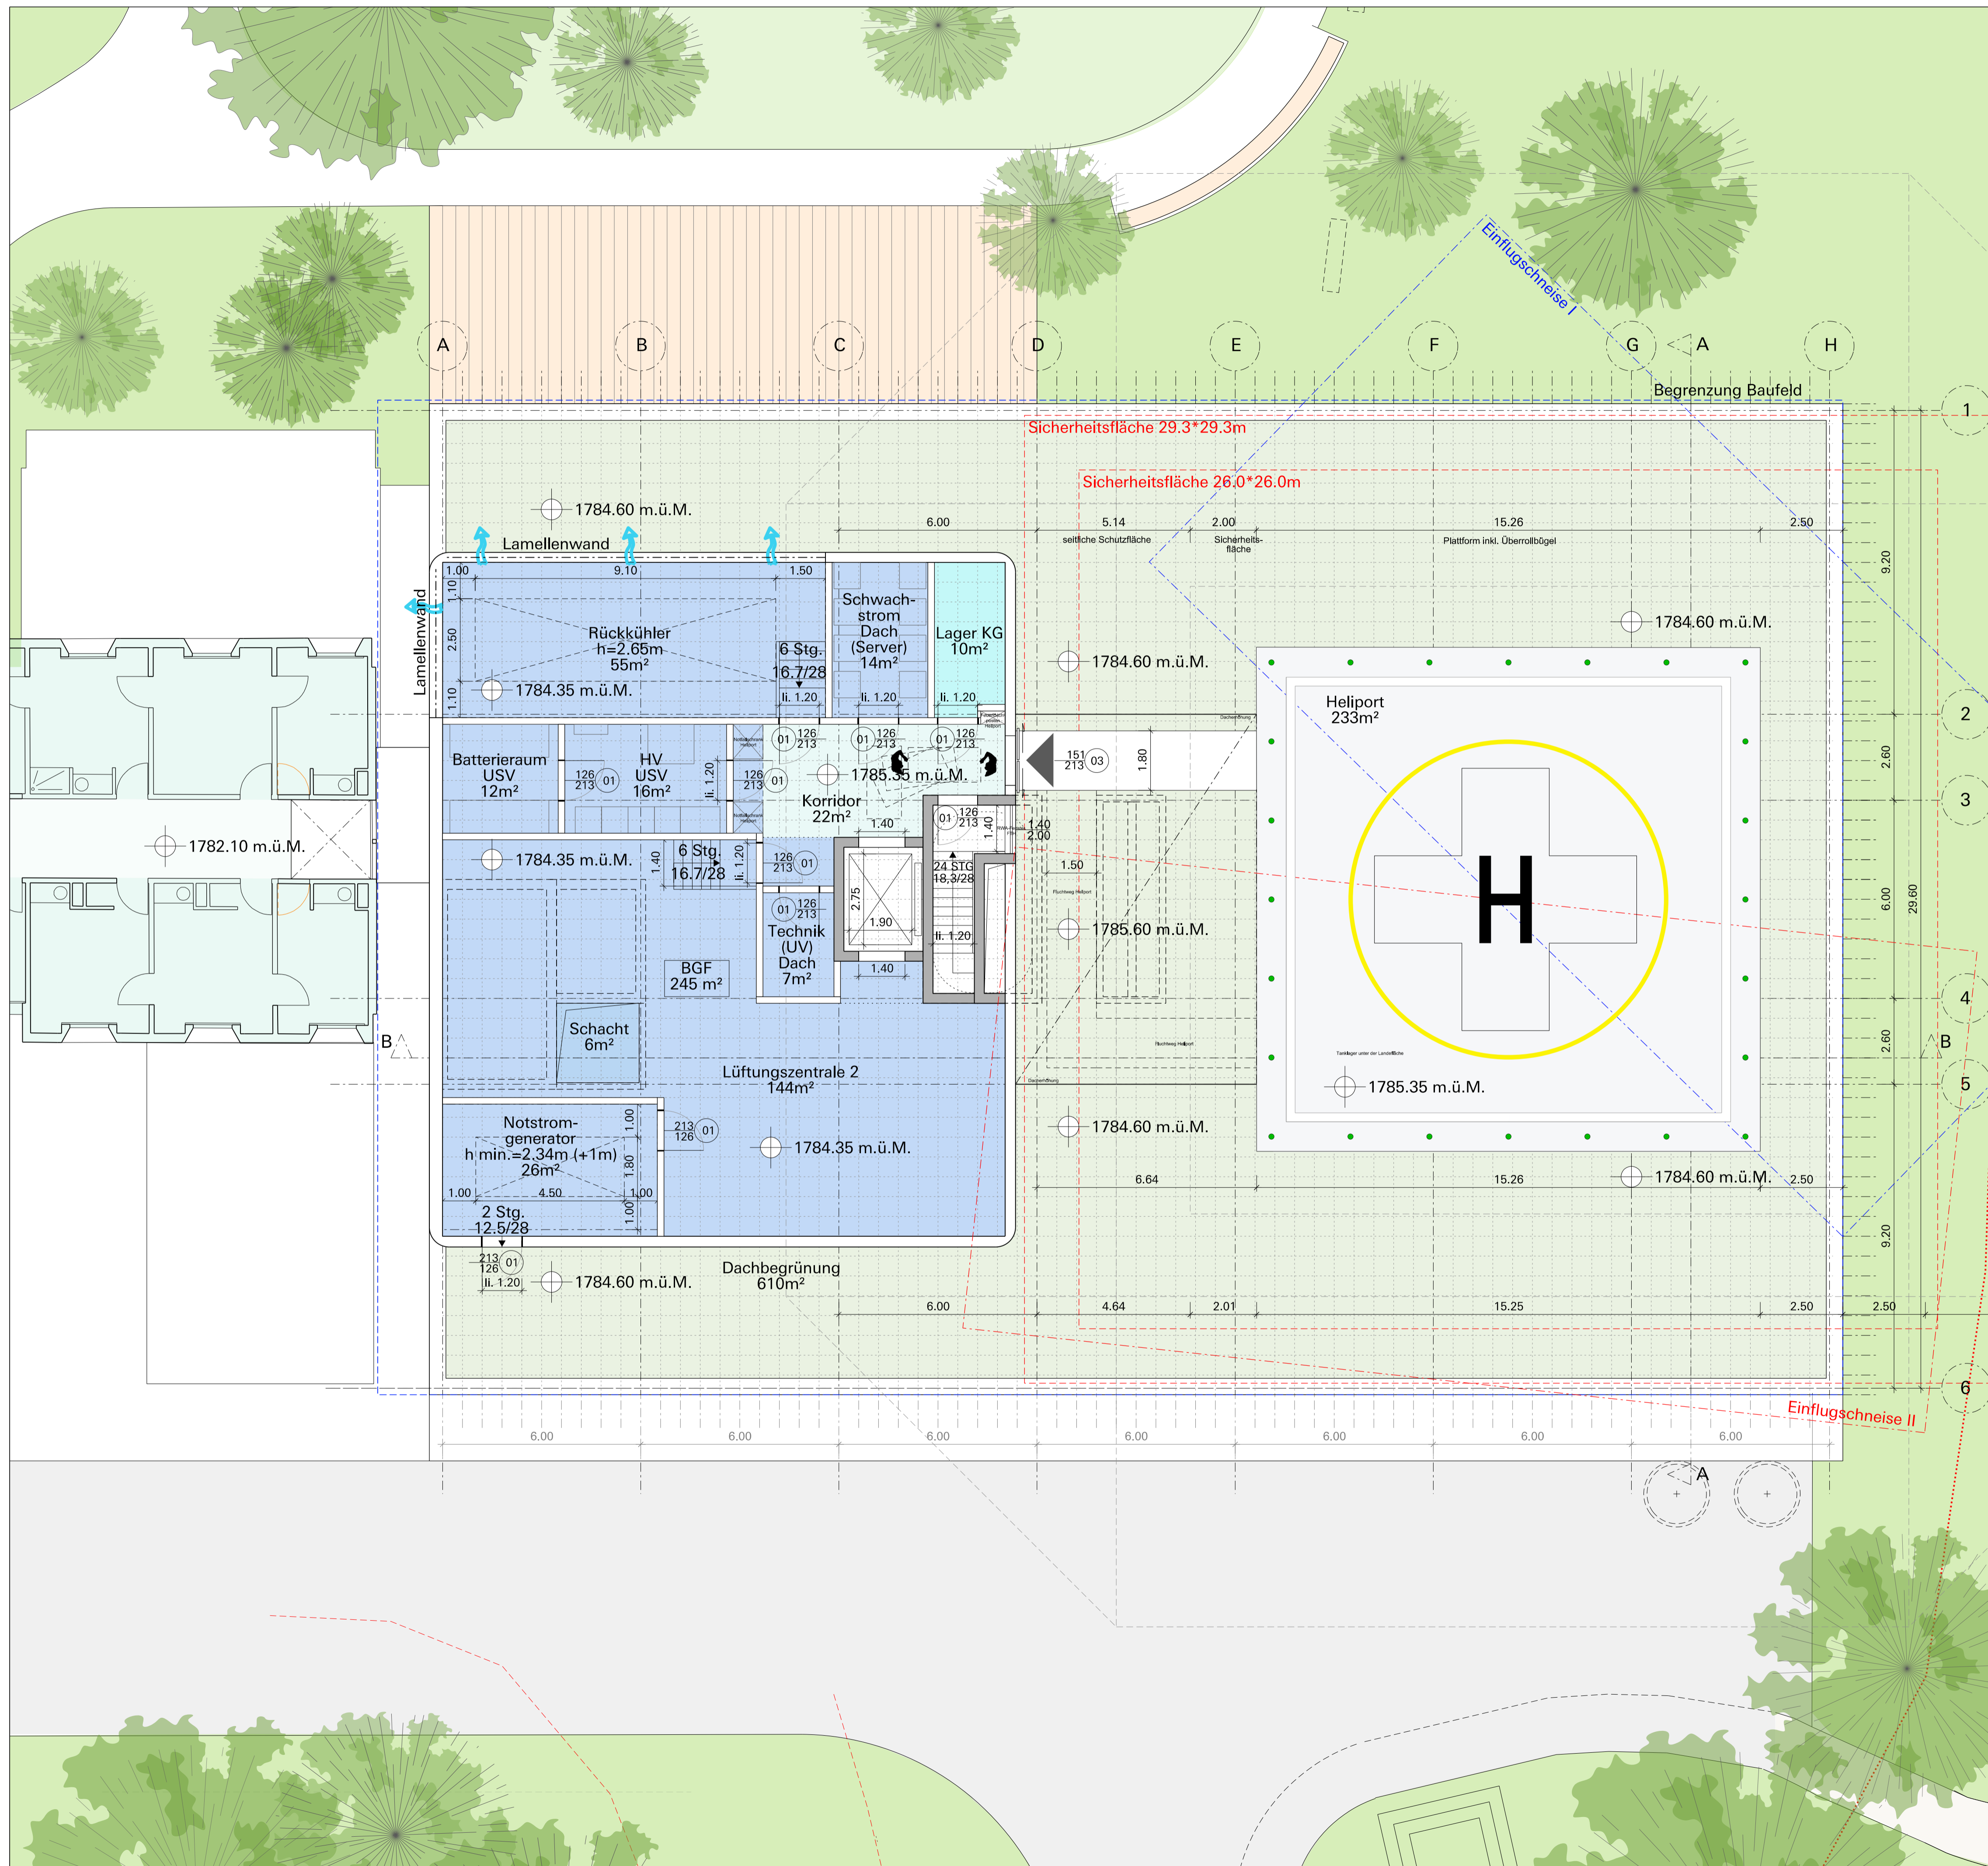

**ingenhoven  
Klinik Gut**




**Bäderzentrum, St. Moritz**

**Bauherr**  
Dr. med. Adrian Urfer  
Klinik Gut AG  
Via Arona 34  
CH - 7500 St. Moritz  
Phone +41 81 836 34 34  
Fax +41 81 836 34 36

**Architekt**  
ingenhoven architects  
Plange Mühle 1  
40221 Düsseldorf  
Phone +49 (0)211 30101 01  
Fax +49 (0)211 30101 31

**Dachgeschoss**

|                                    |                              |                            |
|------------------------------------|------------------------------|----------------------------|
| <b>Planungsstand</b><br>Vorprojekt | <b>Projektnummer</b><br>1906 | <b>Gezeichnet</b>          |
| <b>Maßstab</b><br>1/100            | <b>Plannummer</b>            | <b>Geprüft</b><br>MaR      |
| <b>Blattgröße</b><br>A1            | <b>Index</b>                 | <b>Datum</b><br>25.05.2021 |

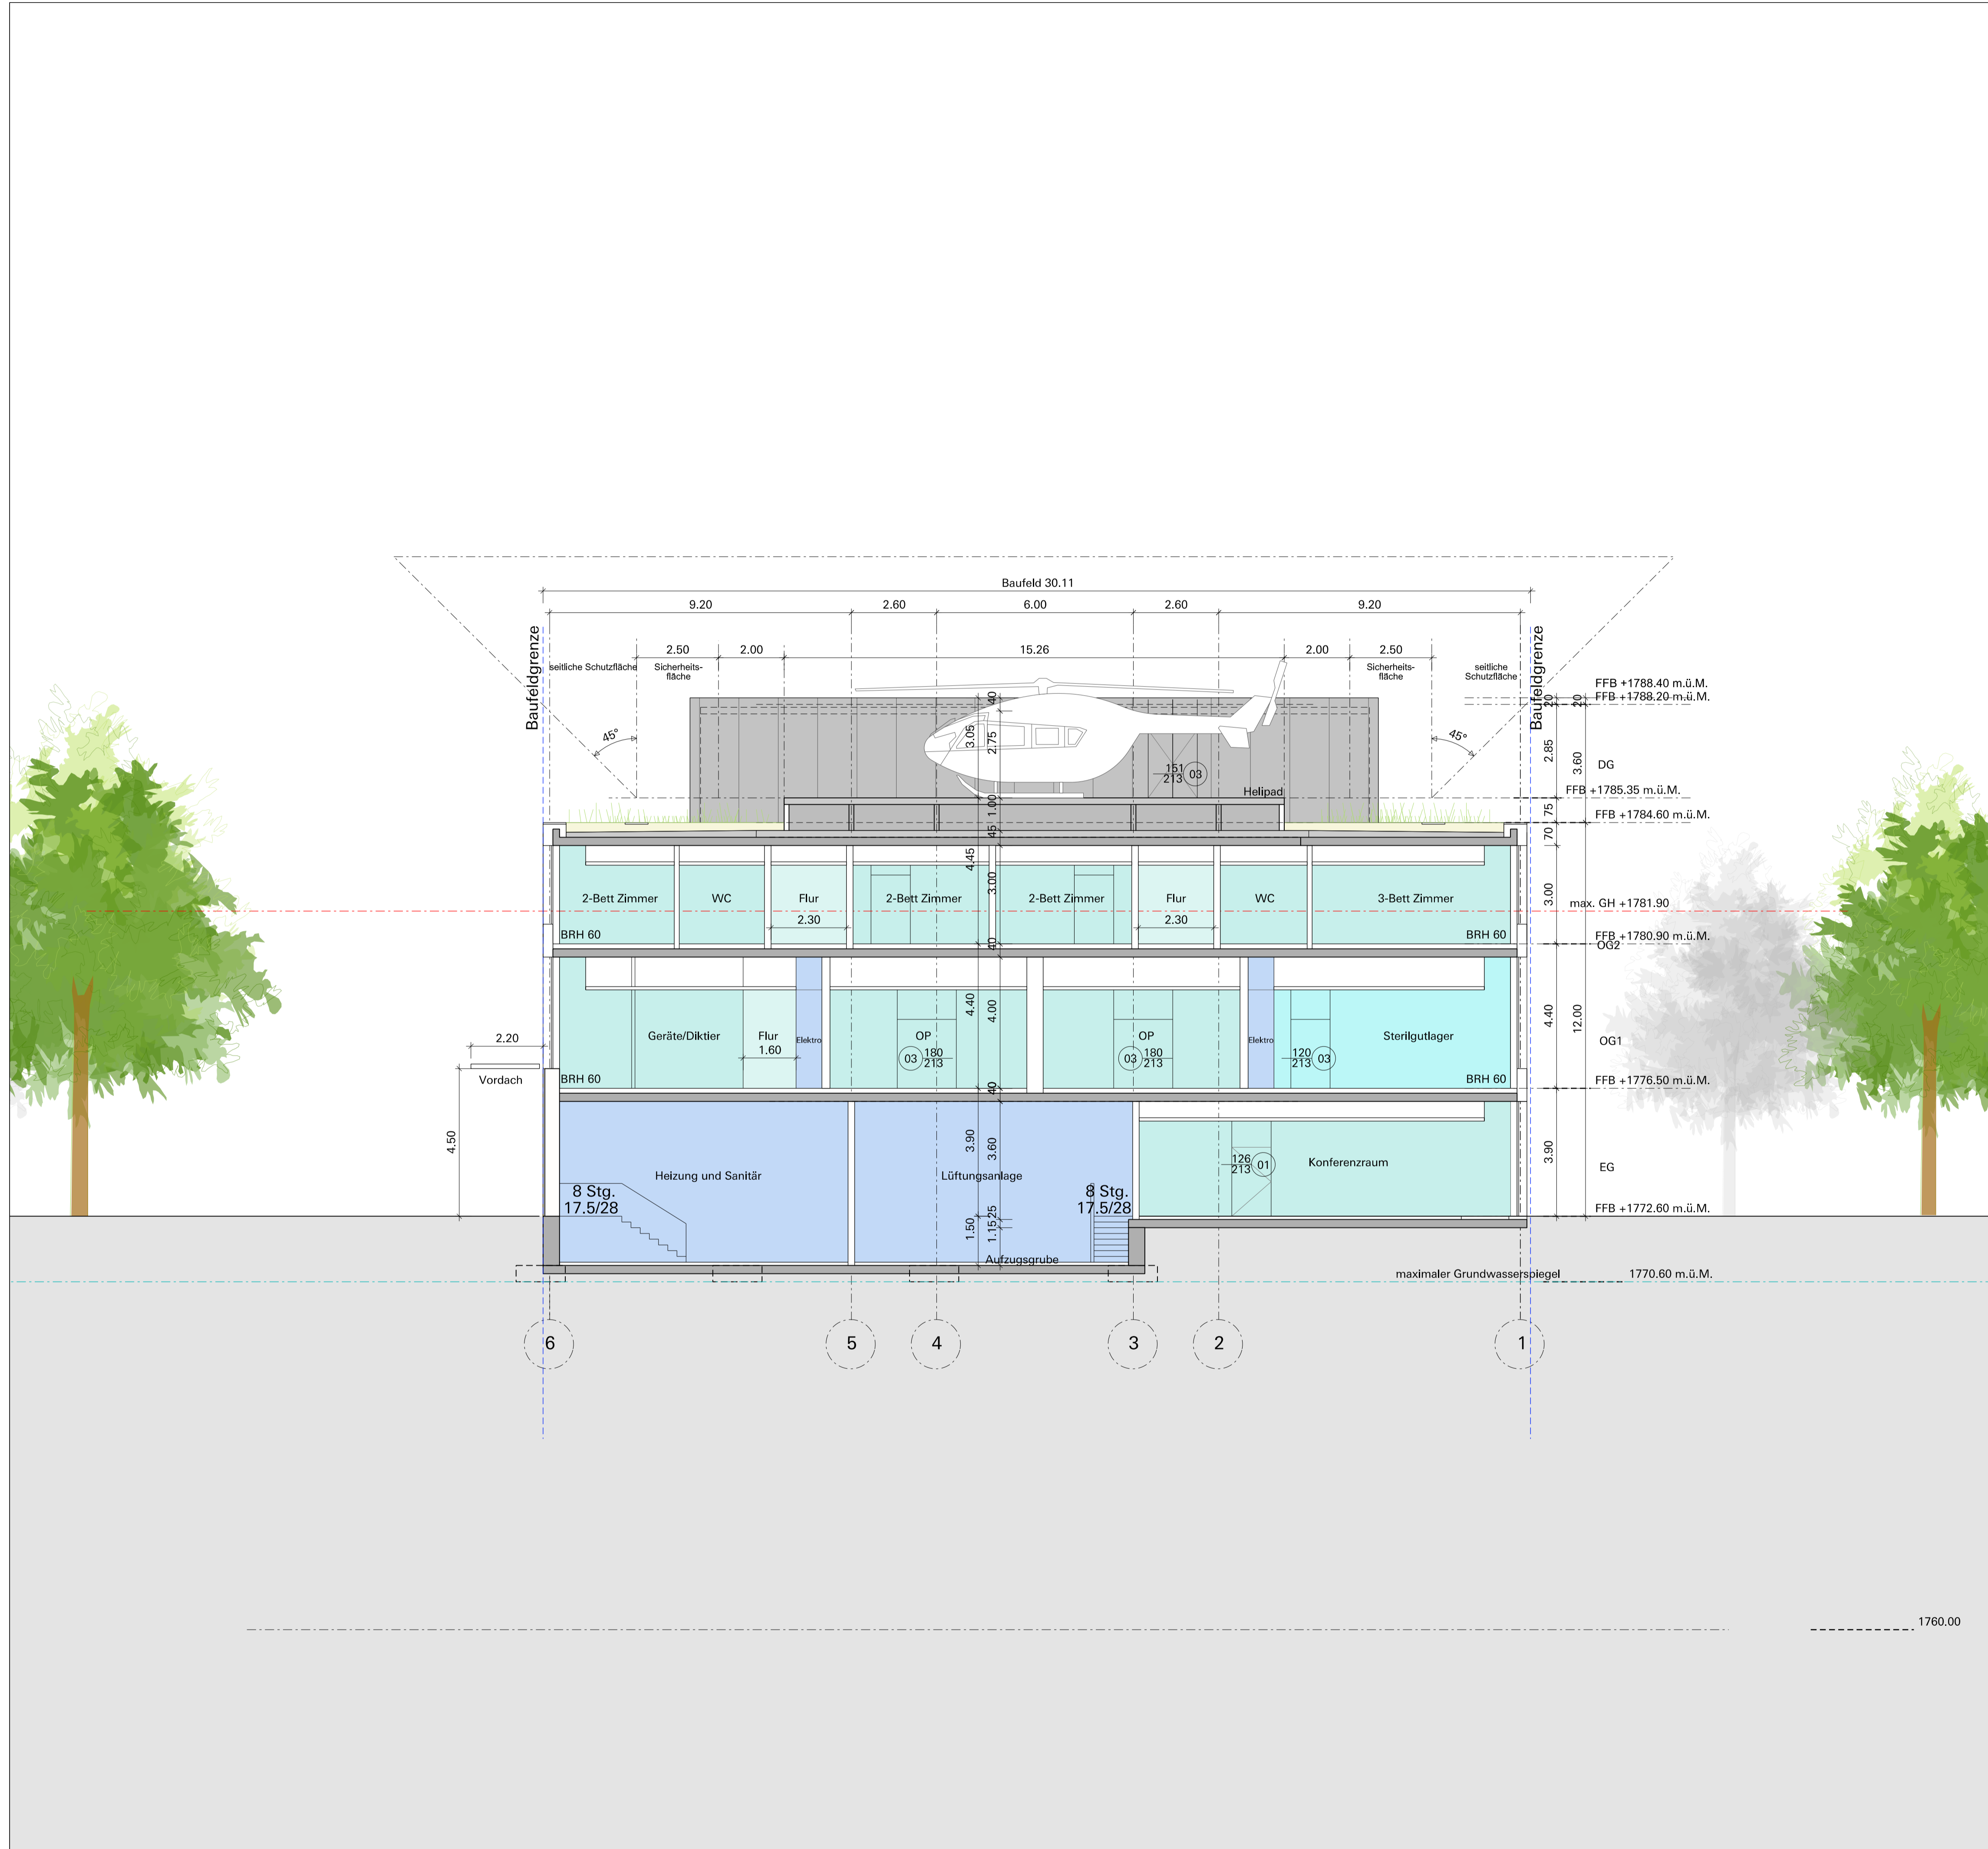

**ingenhoven  
Klinik Gut**




**Bäderzentrum, St. Moritz**

**Bauherr**  
 Dr. med. Adrian Urfer  
 Klinik Gut AG  
 Via Arona 34  
 CH - 7500 St. Moritz  
 Phone +41 81 836 34 34  
 Fax +41 81 836 34 36

**Architekt**  
 ingenhoven architects  
 Plange Mühle 1  
 40221 Düsseldorf  
 Phone +49 (0)211 30101 01  
 Fax +49 (0)211 30101 31

**Querschnitt A-A**

| Planungsstand | Projektnummer | Gezeichnet |
|---------------|---------------|------------|
| Vorprojekt    | 1906          |            |
| Maßstab       | Plannummer    | Geprüft    |
| 1/100         |               | MaR        |
| Blattgröße    | Index         | Datum      |
| A1            |               | 25.05.2021 |

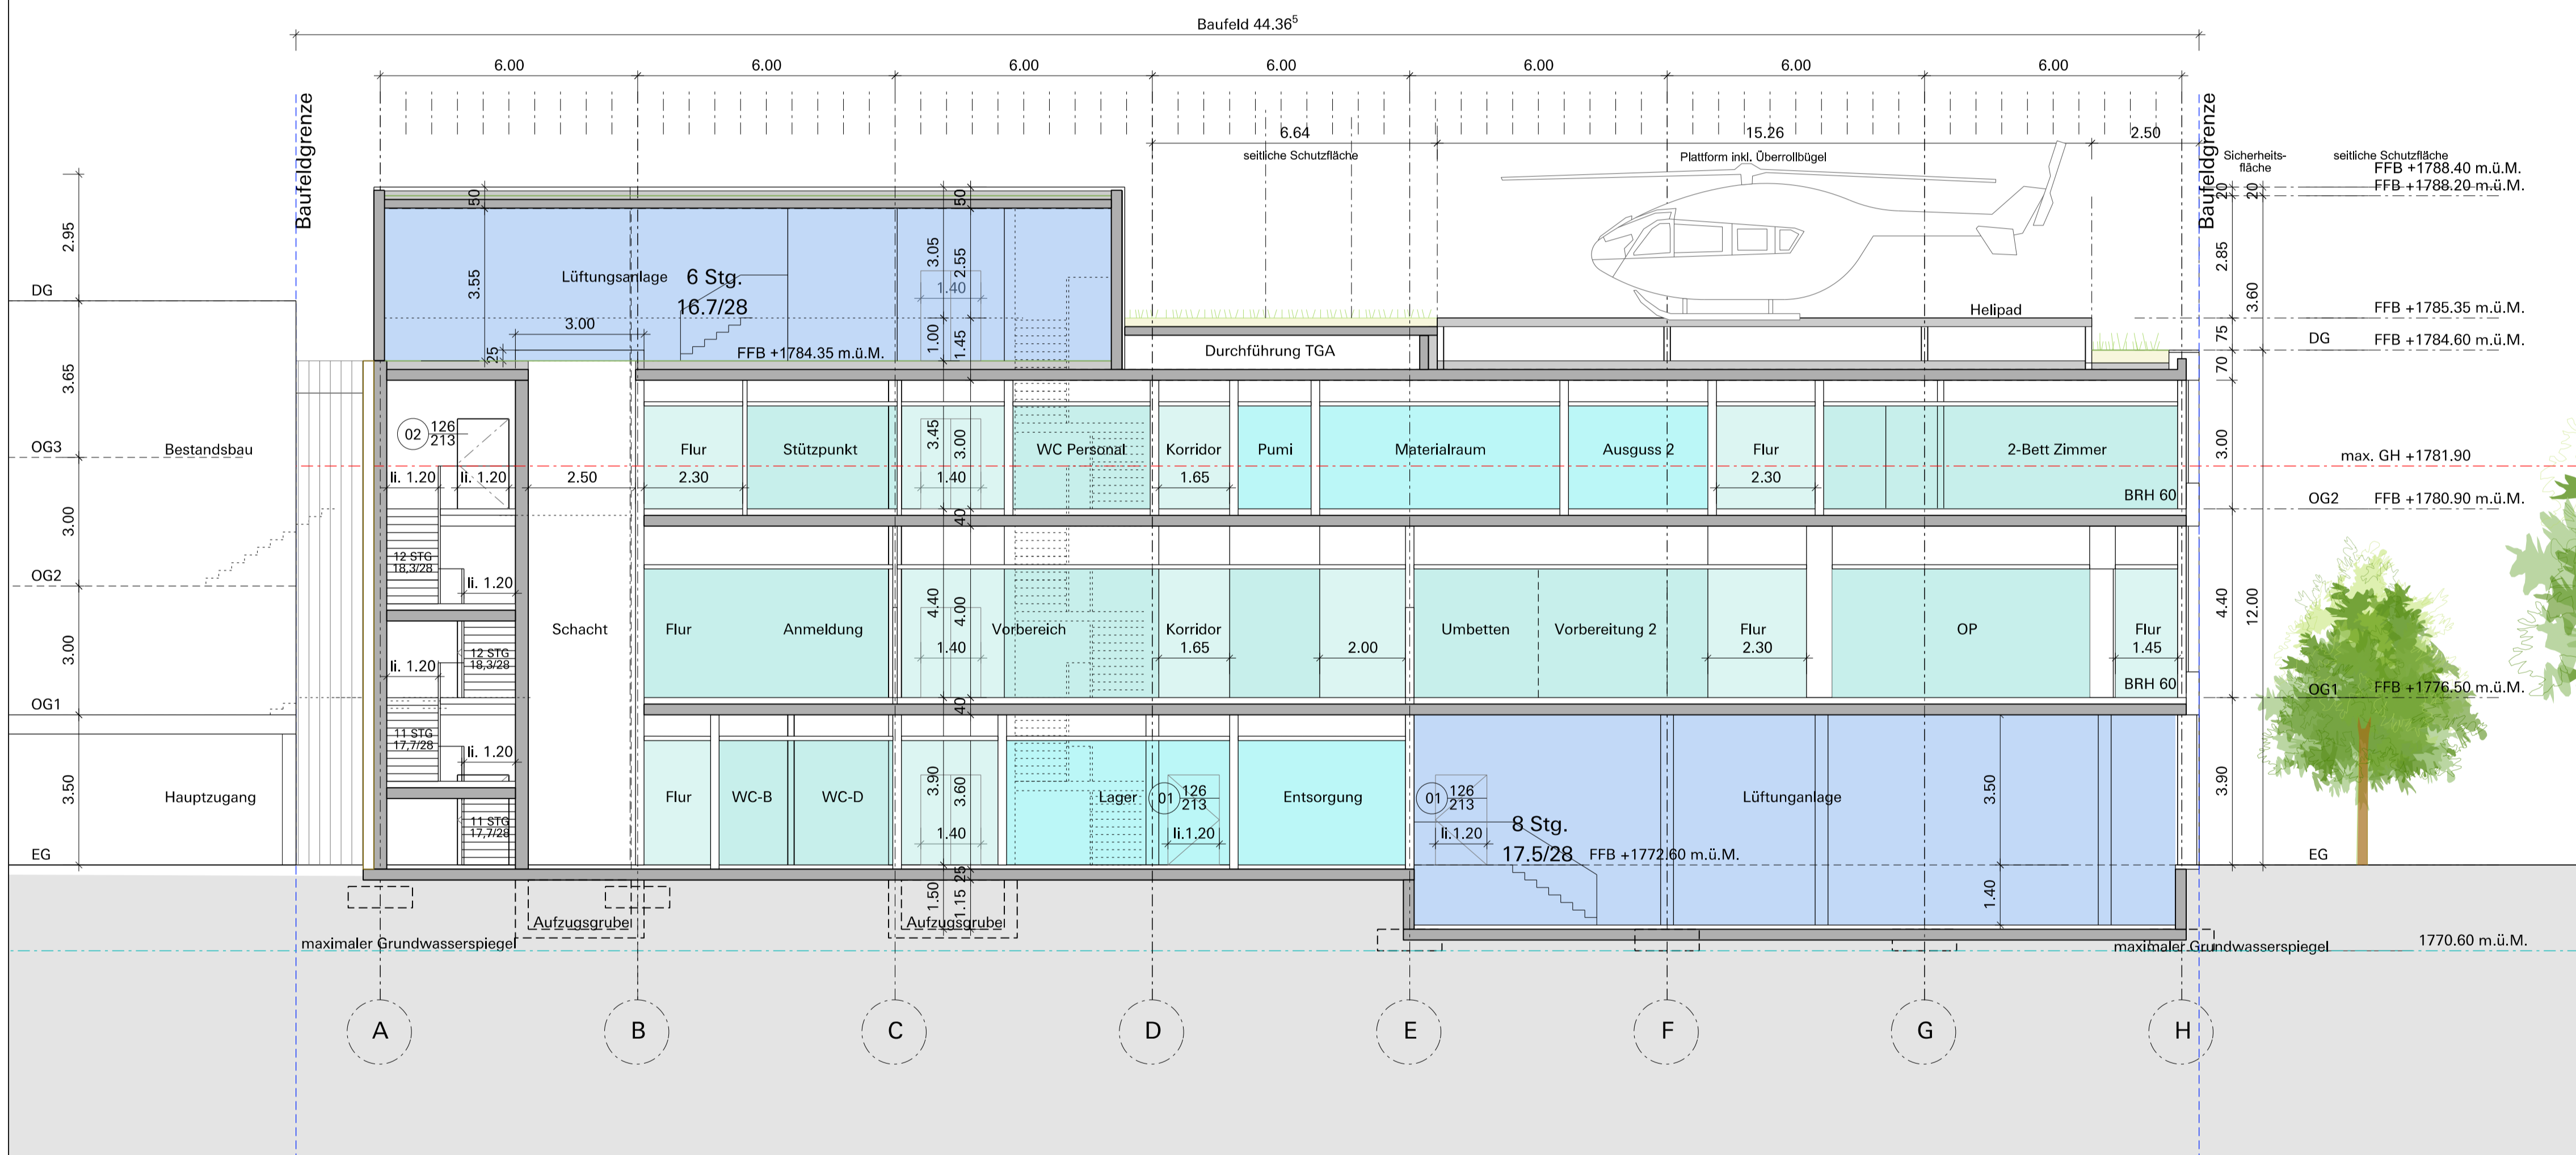

**ingenhoven  
Klinik Gut**



**Bäderzentrum, St. Moritz**

**Bauherr**  
Dr. med. Adrian Urfer  
Klinik Gut AG  
Via Arona 34  
CH - 7500 St. Moritz  
Phone +41 81 836 34 34  
Fax +41 81 836 34 36

**Architekt**  
ingenhoven architects  
Plange Mühle 1  
40221 Düsseldorf  
Phone +49 (0)211 30101 01  
Fax +49 (0)211 30101 31

**Längsschnitt B-B**

| Planungsstand | Projektnummer | Gezeichnet |
|---------------|---------------|------------|
| Vorprojekt    | 1906          |            |
| Maßstab       | Plannummer    | Geprüft    |
| 1/100         |               | MaR        |
| Blattgröße    | Index         | Datum      |
| A1            |               | 25.05.2021 |



**ingenhoven  
Klinik Gut**




**Bäderzentrum, St. Moritz**

**Bauherr**  
 Dr. med. Adrian Urfer  
 Klinik Gut AG  
 Via Arona 34  
 CH - 7500 St. Moritz  
 Phone +41 81 836 34 34  
 Fax +41 81 836 34 36


**Architekt**  
 ingenhoven architects  
 Plange Mühle 1  
 40221 Düsseldorf  
 Phone +49 (0)211 30101 01  
 Fax +49 (0)211 30101 31

**Ansicht Zufahrtsseite - Nord**

| Planungsstand | Projektnummer | Gezeichnet |
|---------------|---------------|------------|
| Vorprojekt    | 1906          |            |
| Maßstab       | Plannummer    | Geprüft    |
| 1/100         |               | MaR        |
| Blattgröße    | Index         | Datum      |
| A1            |               | 25.05.2021 |

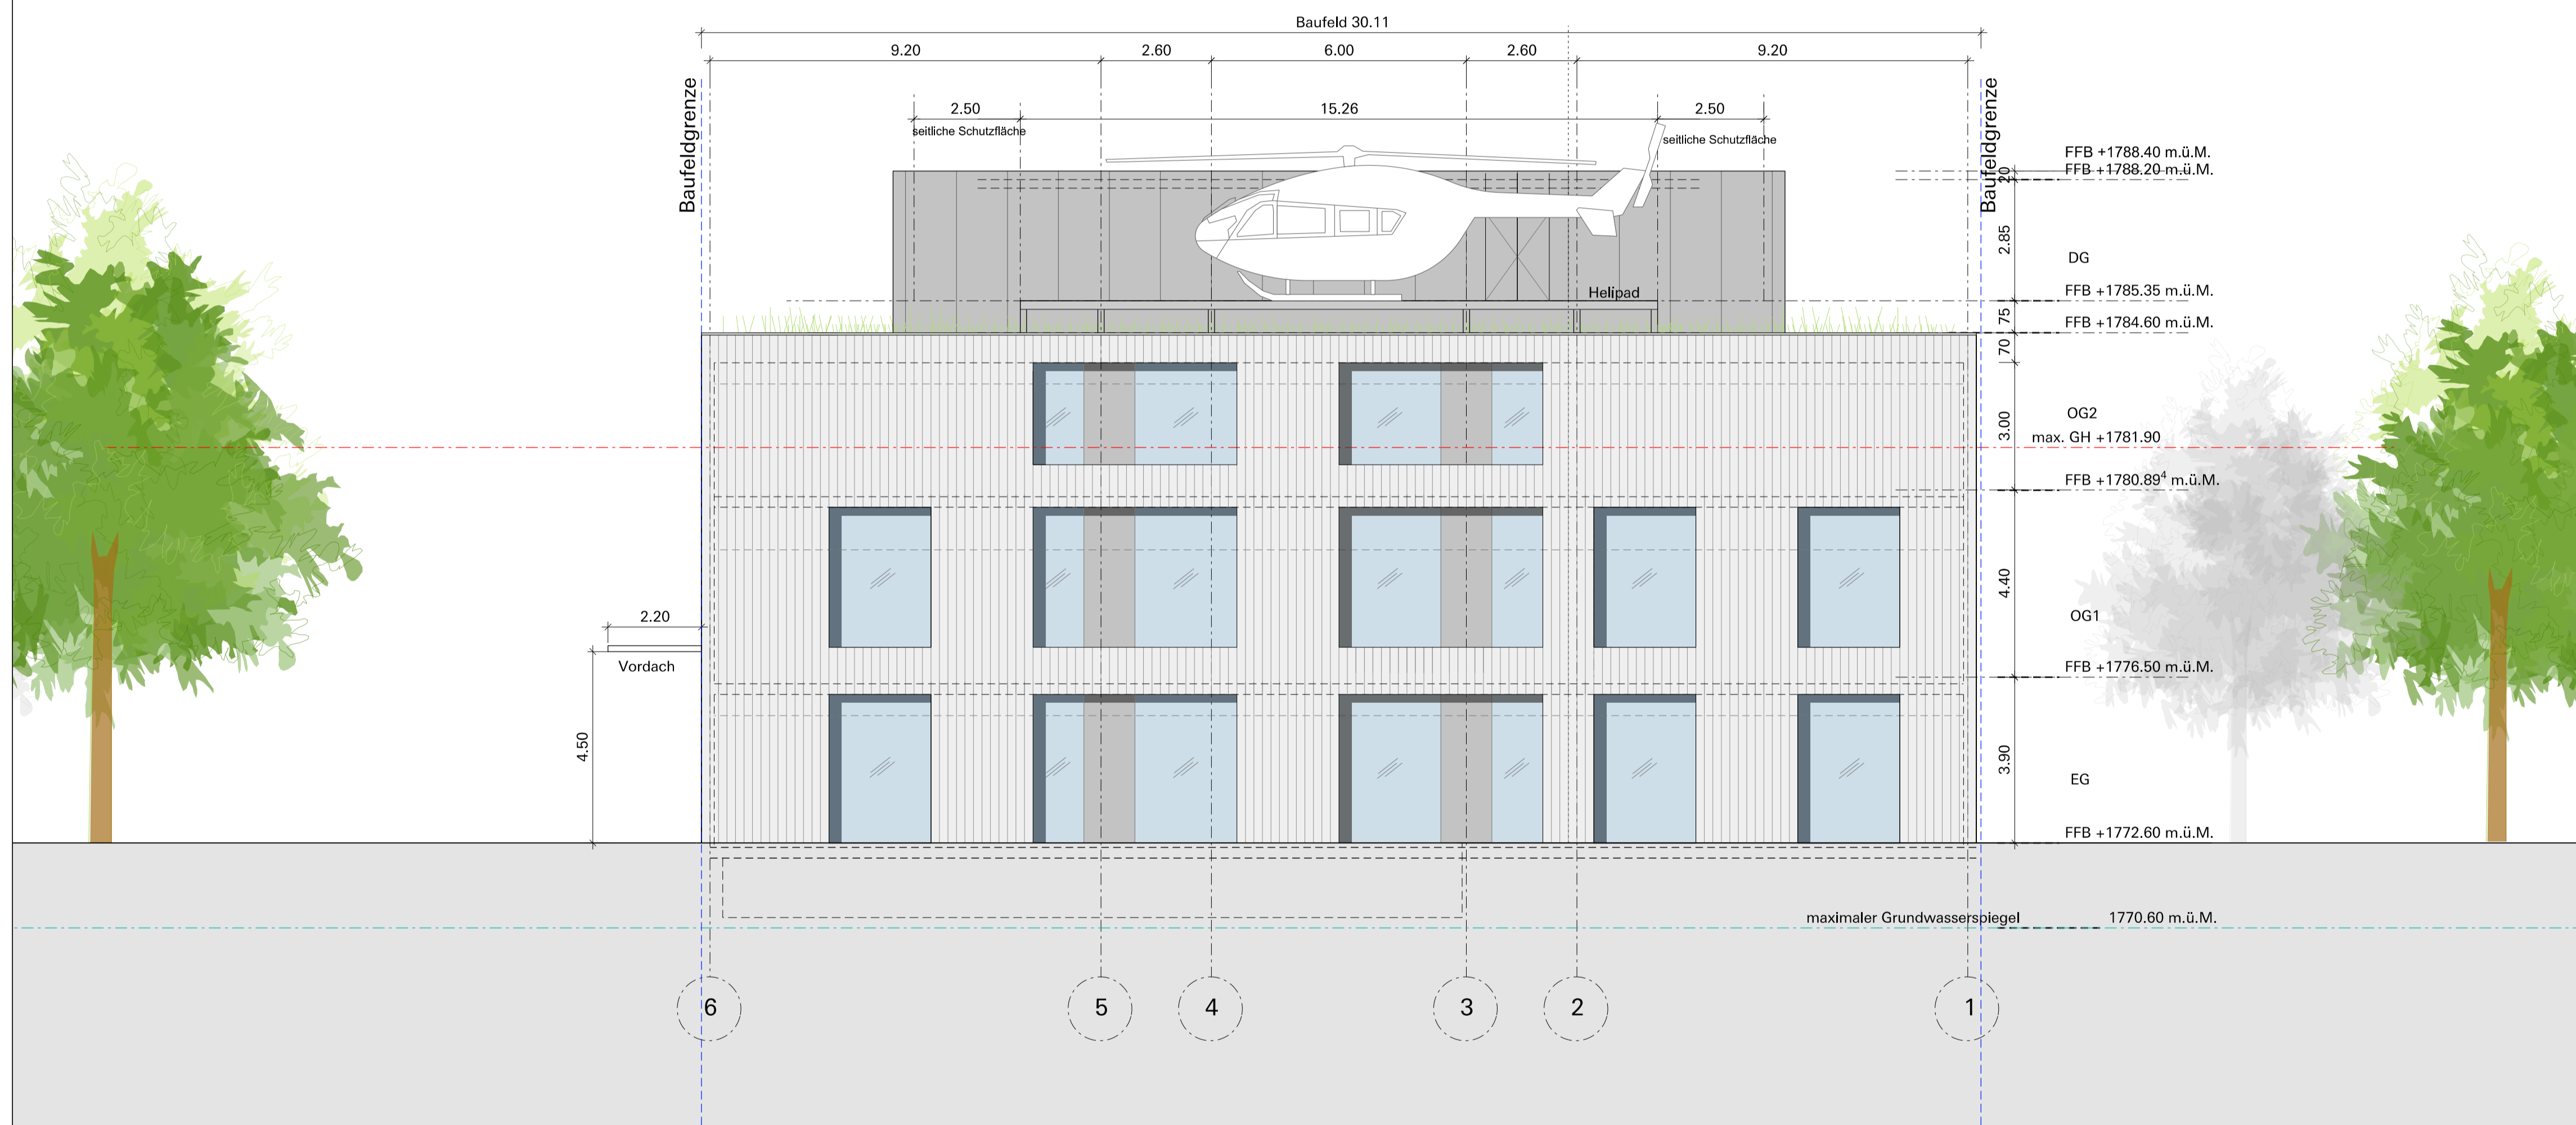

**ingenhoven  
Klinik Gut**

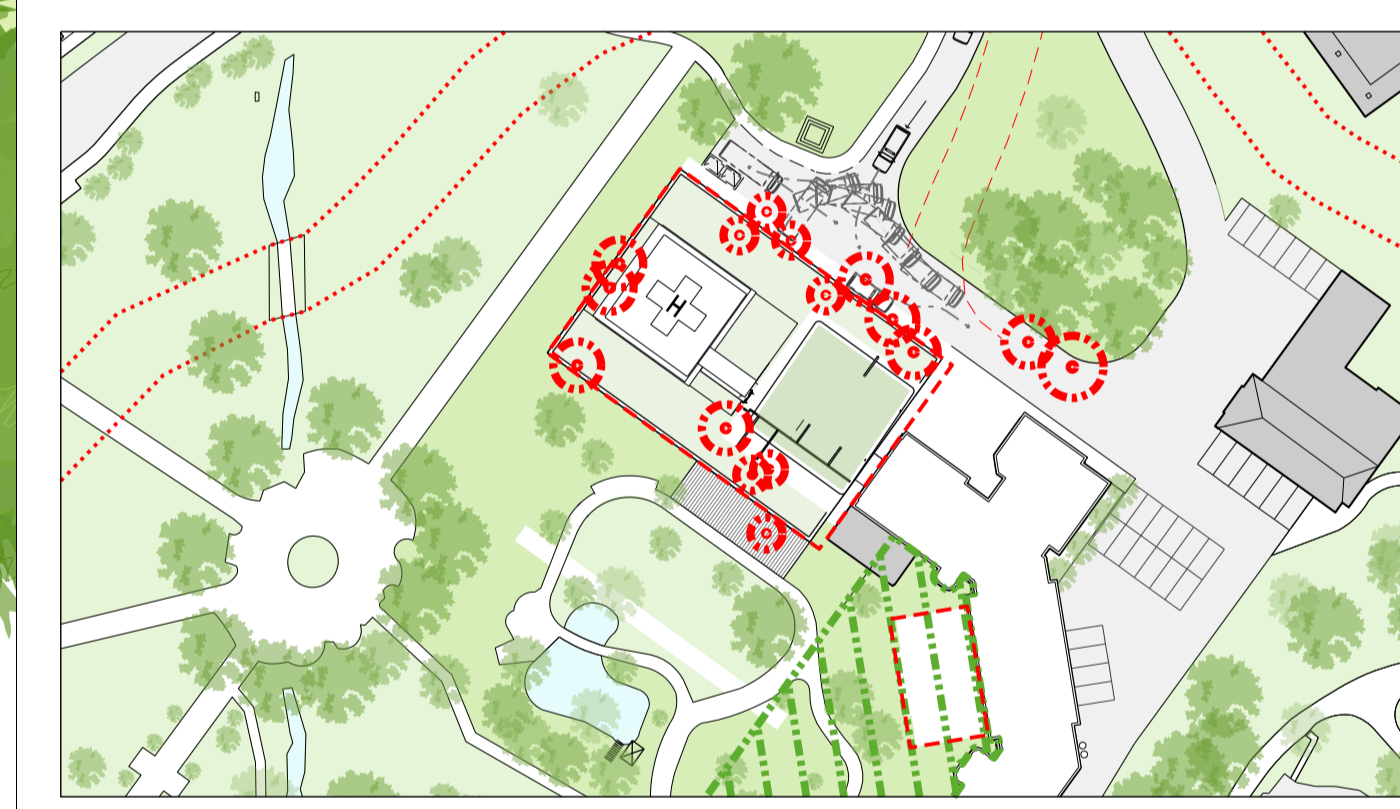

**Bäderzentrum, St. Moritz**

**Bauherr**  
 Dr. med. Adrian Urfer  
 Klinik Gut AG  
 Via Arona 34  
 CH - 7500 St. Moritz  
 Phone +41 81 836 34 34  
 Fax +41 81 836 34 36

**Architekt**  
 ingenhoven architects  
 Plange Mühle 1  
 40221 Düsseldorf  
 Phone +49 (0)211 30101 01  
 Fax +49 (0)211 30101 31

**Ansicht Parkseite - West**

| Planungsstand | Projektnummer | Gezeichnet |
|---------------|---------------|------------|
| Vorprojekt    | 1906          |            |
| Maßstab       | Plannummer    | Geprüft    |
| 1/100         |               | MaR        |
| Blattgröße    | Index         | Datum      |
| A1            |               | 25.05.2021 |





**ingenhoven  
Klinik Gut**




**Bäderzentrum, St. Moritz**

**Bauherr**  
 Dr. med. Adrian Urfer  
 Klinik Gut AG  
 Via Arona 34  
 CH - 7500 St. Moritz  
 Phone +41 81 836 34 34  
 Fax +41 81 836 34 36


**Architekt**  
 ingenhoven architects  
 Plange Mühle 1  
 40221 Düsseldorf  
 Phone +49 (0)211 30101 01  
 Fax +49 (0)211 30101 31

**Ansicht Parkseite - Süd**

| Planungsstand | Projektnummer | Gezeichnet |
|---------------|---------------|------------|
| Vorprojekt    | 1906          |            |
| Maßstab       | Plannummer    | Geprüft    |
| 1/100         |               | MaR        |
| Blattgröße    | Index         | Datum      |
| A1            |               | 25.05.2021 |

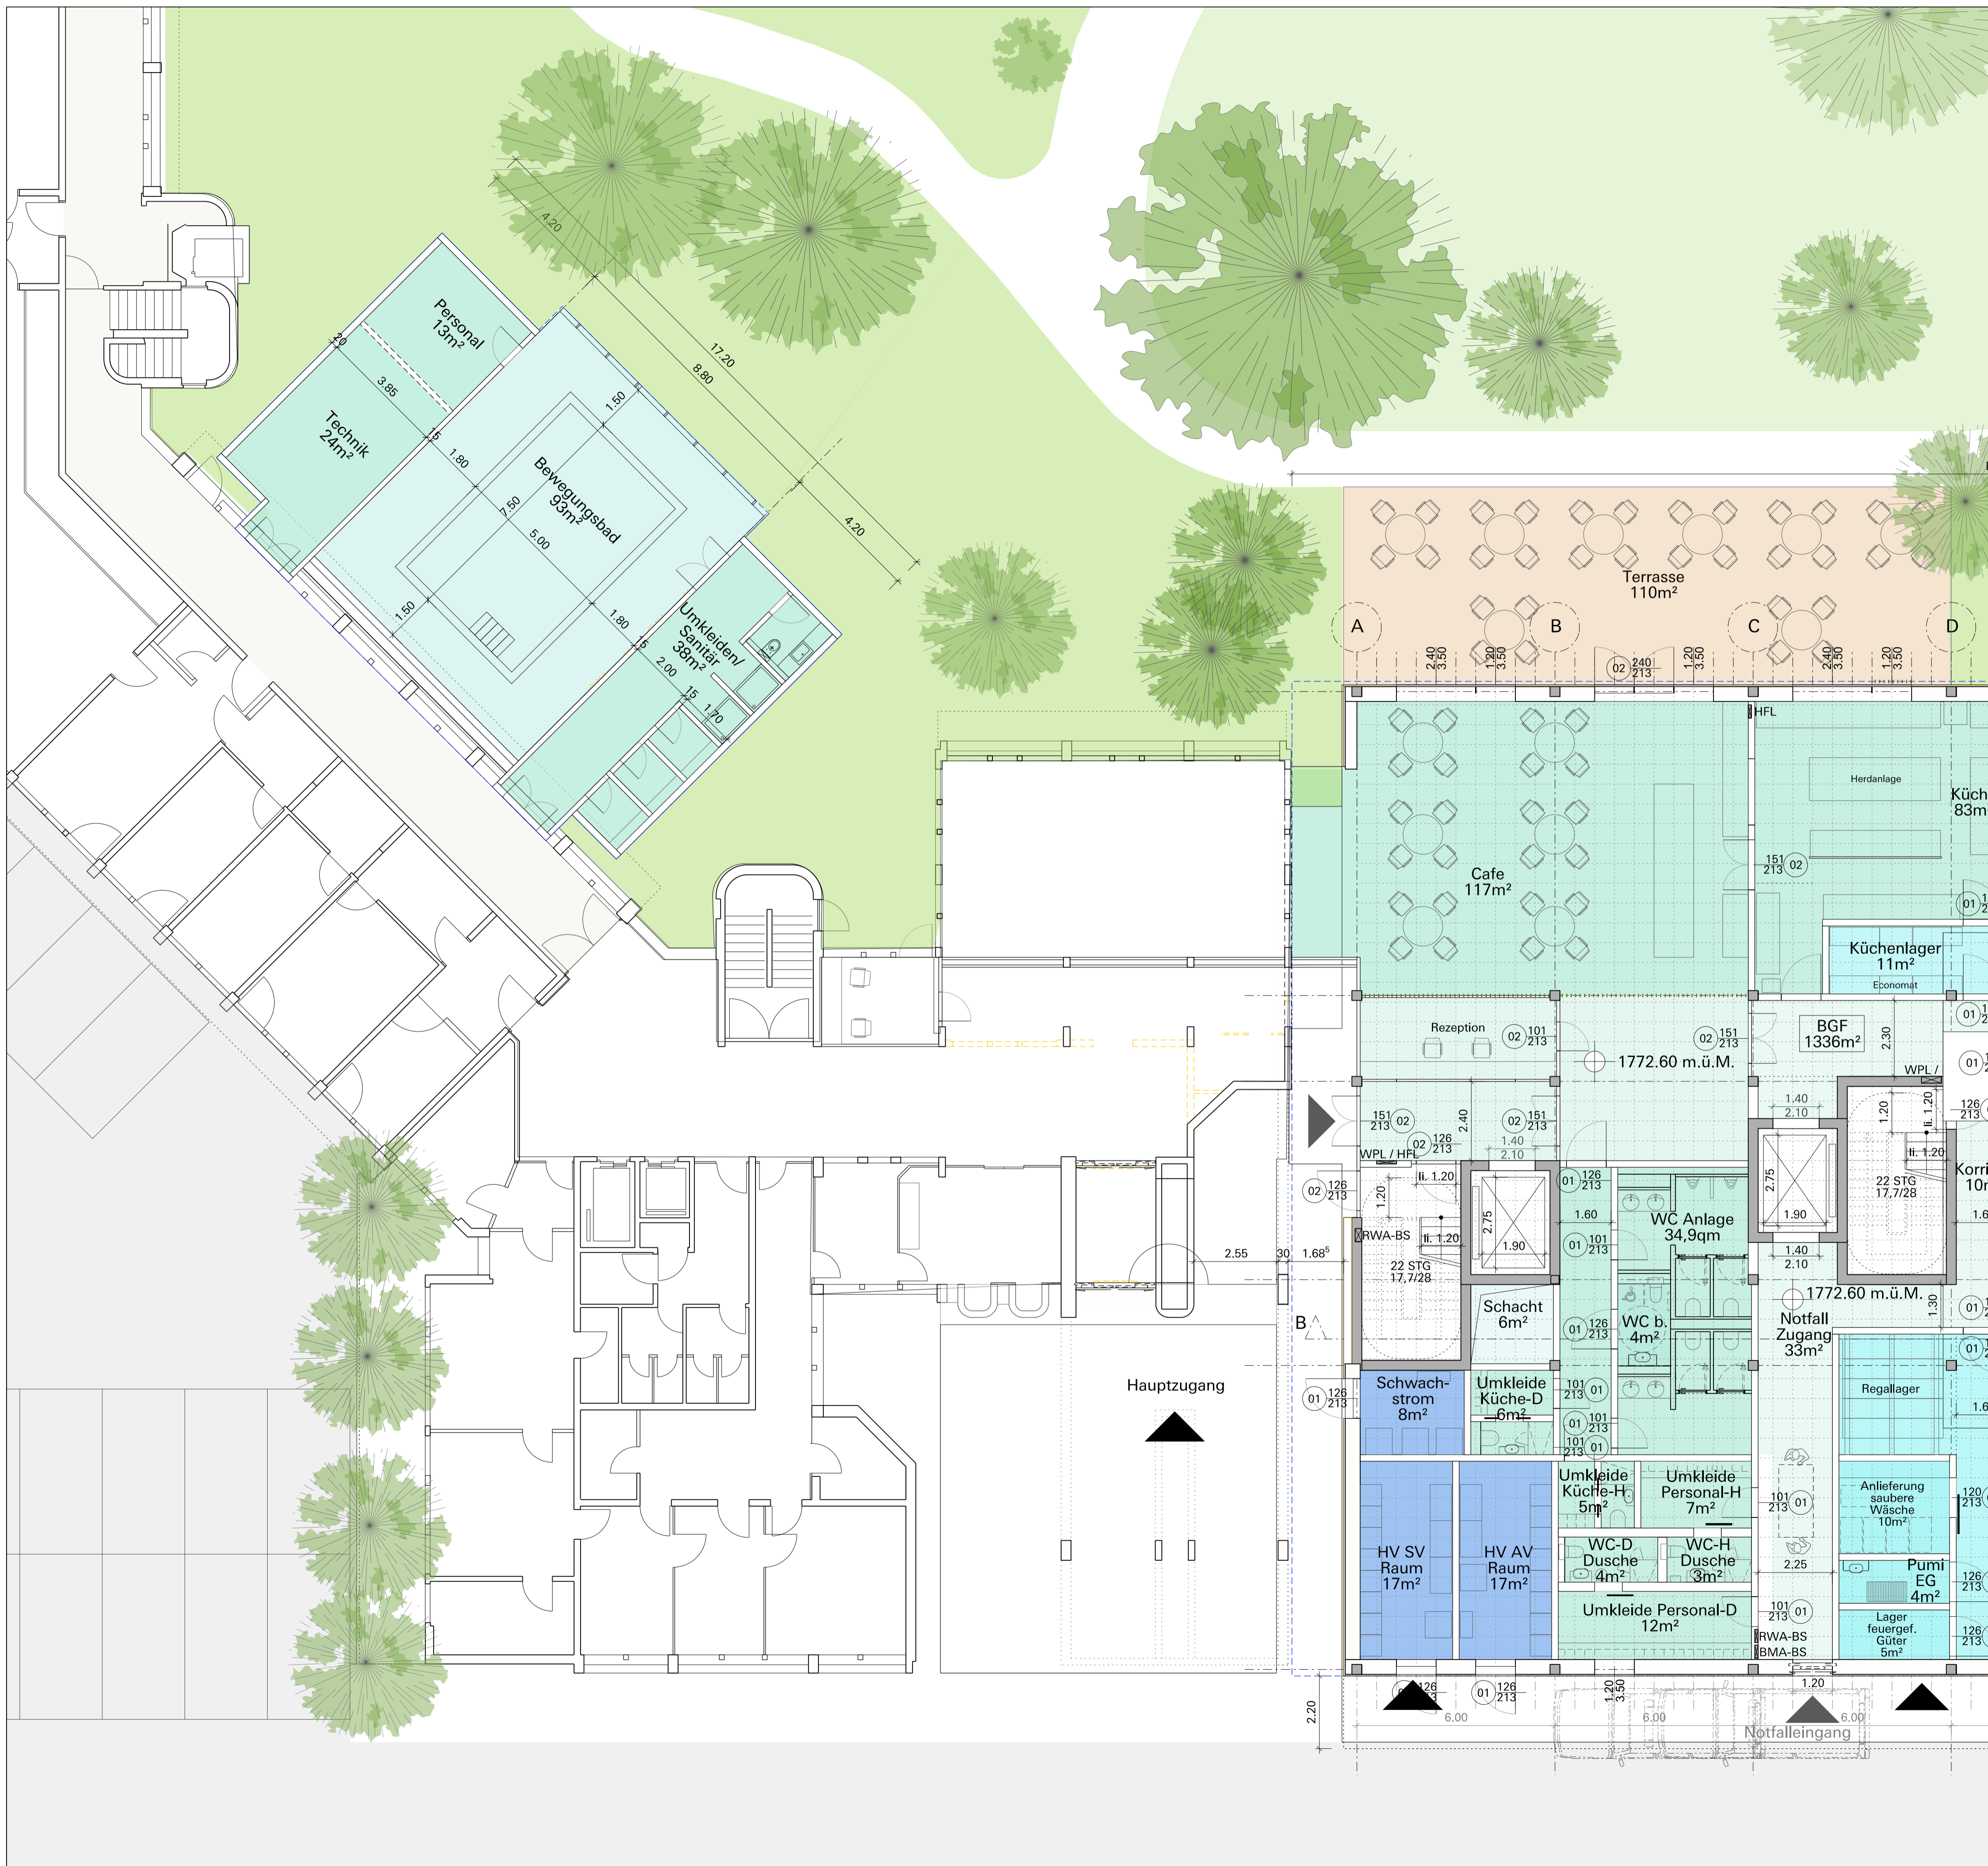

**ingenhoven  
Klinik Gut**

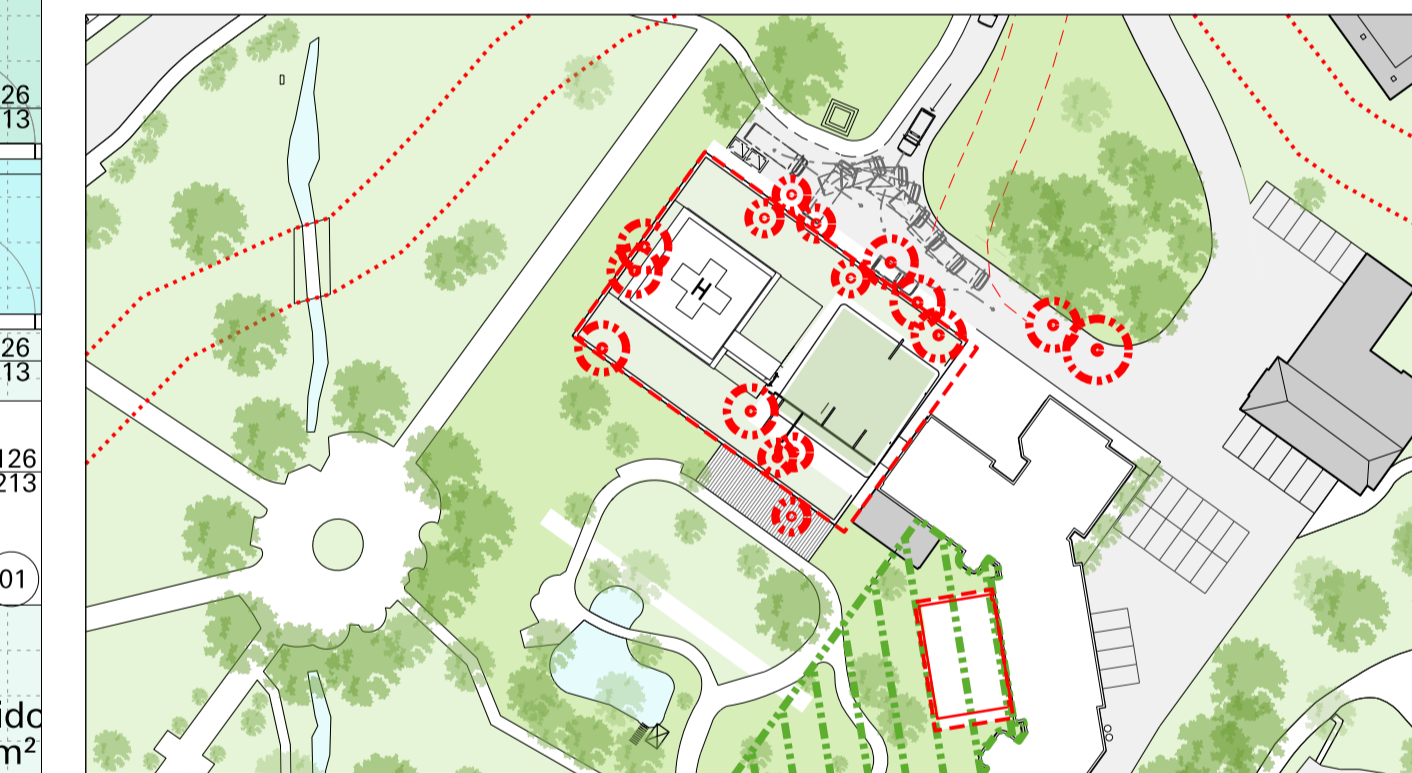

**Bäderzentrum, St. Moritz**

**Bauherr**  
Dr. med. Adrian Urfer  
Klinik Gut AG  
Via Arona 34  
CH - 7500 St. Moritz  
Phone +41 81 836 34 34  
Fax +41 81 836 34 36

**Architekt**  
ingenhoven architects  
Plange Mühle 1  
40221 Düsseldorf  
Phone +49 (0)211 30101 01  
Fax +49 (0)211 30101 31

**Bewegungsbad Erdgeschoss**

| Planungsstand | Projektnummer | Gezeichnet |
|---------------|---------------|------------|
| Vorprojekt    | 1906          |            |
| Maßstab       | Plannummer    | Geprüft    |
| 1/100         |               | MaR        |
| Blattgröße    | Index         | Datum      |
| A1            |               | 25.05.2021 |



**ingenhoven  
Klinik Gut**



**Bäderzentrum, St. Moritz**

**Bauherr**  
Dr. med. Adrian Urfer  
Klinik Gut AG  
Via Arona 34  
CH - 7500 St. Moritz  
Phone +41 81 836 34 34  
Fax +41 81 836 34 36


**Architekt**  
ingenhoven architects  
Plange Mühle 1  
40221 Düsseldorf  
Phone +49 (0)211 30101 01  
Fax +49 (0)211 30101 31

**Bewegungsbad - Längsschnitt**

| Planungsstand | Projektnummer | Gezeichnet |
|---------------|---------------|------------|
| Vorprojekt    | 1906          |            |
| Maßstab       | Plannummer    | Geprüft    |
| 1/100         |               | MaR        |
| Blattgröße    | Index         | Datum      |
| A1            |               | 25.05.2021 |



**ingenhoven**  
**Klinik Gut**

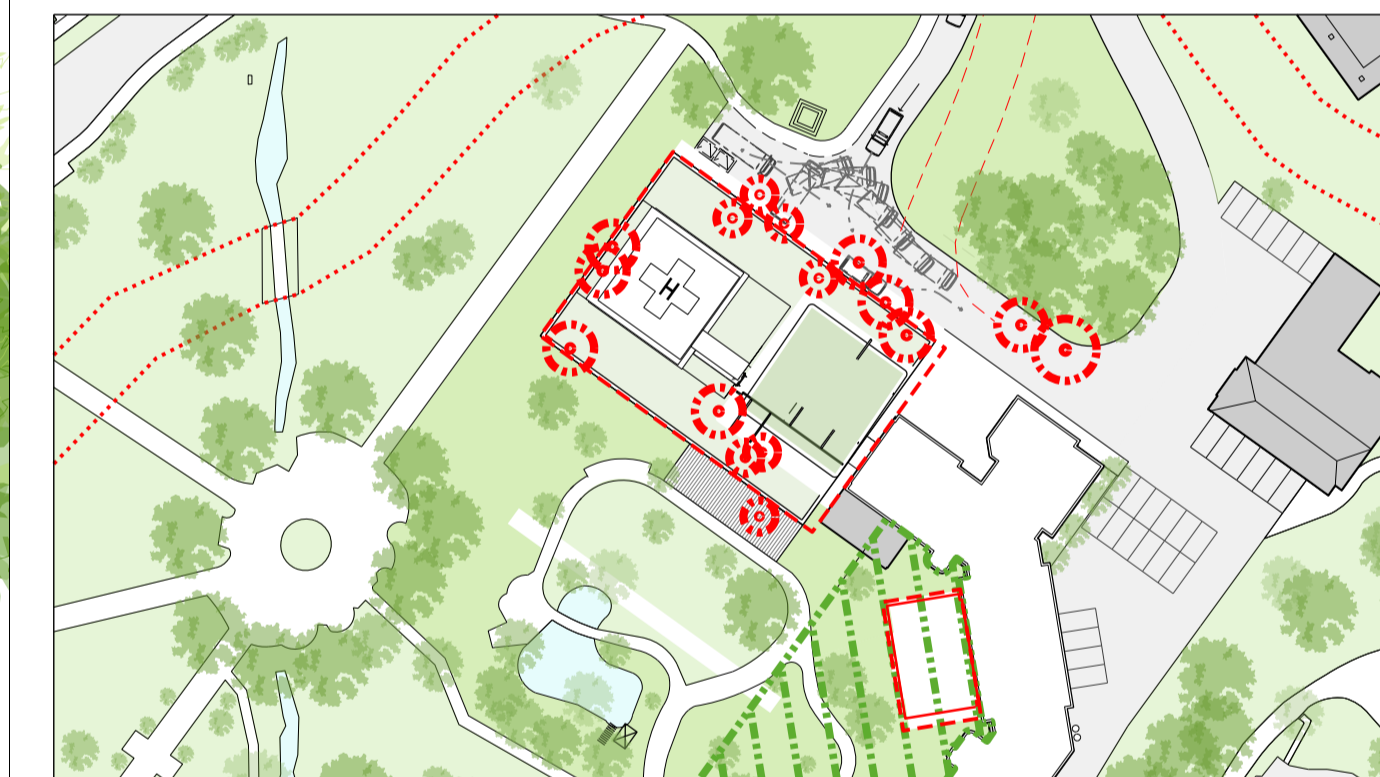

**Bäderzentrum, St. Moritz**

**Bauherr**  
Dr. med. Adrian Urfer  
Klinik Gut AG  
Via Arona 34  
CH - 7500 St. Moritz  
Phone +41 81 836 34 34  
Fax +41 81 836 34 36

**Architekt**  
ingenhoven architects  
Plange Mühle 1  
40221 Düsseldorf  
Phone +49 (0)211 30101 01  
Fax +49 (0)211 30101 31

**Bewegungsbad - Ansicht Front**

| Planungsstand | Projektnummer | Gezeichnet |
|---------------|---------------|------------|
| Vorprojekt    | 1906          |            |
| Maßstab       | Plannummer    | Geprüft    |
| 1/100         |               | MaR        |
| Blattgröße    | Index         | Datum      |
| A1            |               | 25.05.2021 |