


Ersatzneubau Betriebsgebäude Camping St. Moritz CH-7500 St. Moritz		
Ansichten 1:100		
Plan-Nr.: 4	Plantitel: 230306_100_AN_Baueingabe	
Massstab: 1:100	Datum: 07.03.2023	
Gezeichnet: gk/mb	Plan Grösse: 1189 x 841 mm	
Architektur: ARGE Weitschies Krähenbühl Grüenstrasse 19 7270 Davos Platz +41 81 352 56 00 info@kraehenbuehlarch.ch	Bauherrschaft: Gemeinde St. Moritz Via Maistra 12 7500 St. Moritz	Grundigentümer: Gemeinde St. Moritz Via Maistra 12 7500 St. Moritz


Baueingabe
± 0.00 OK FB - 1789.15 m. ü. M.

**Eigentümer/
Bauherrschaft:** _____
Ort, Datum


Architekt: _____
Ort, Datum

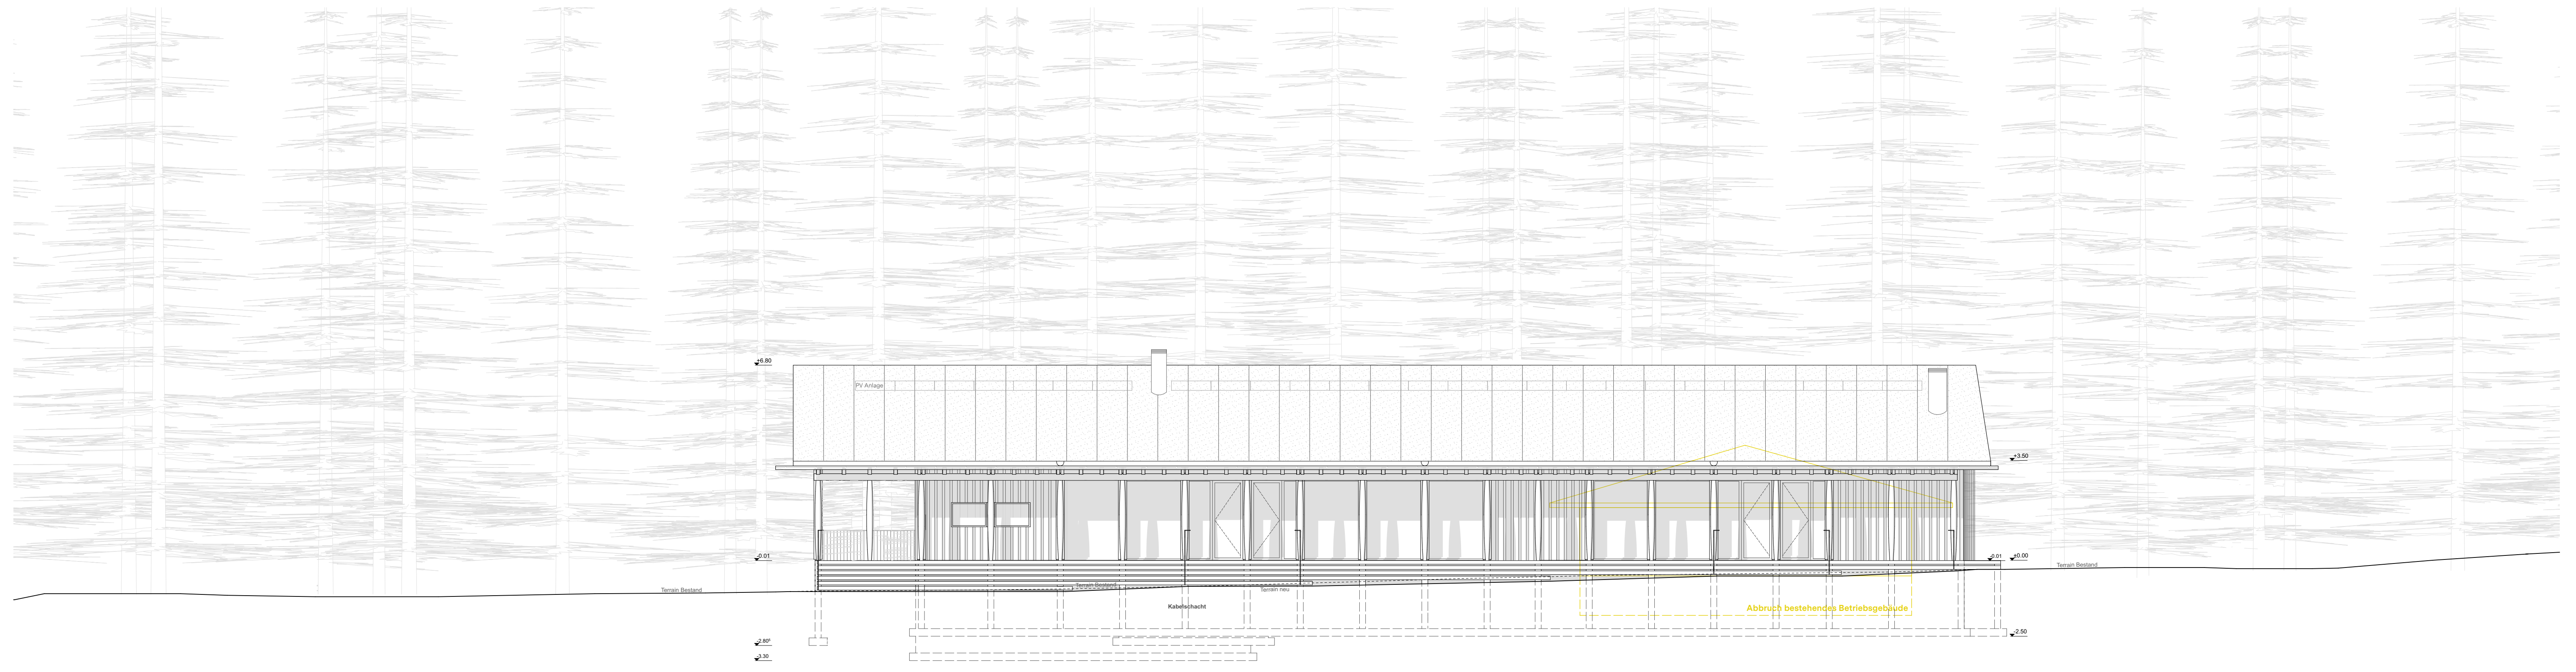


Ansicht Ost

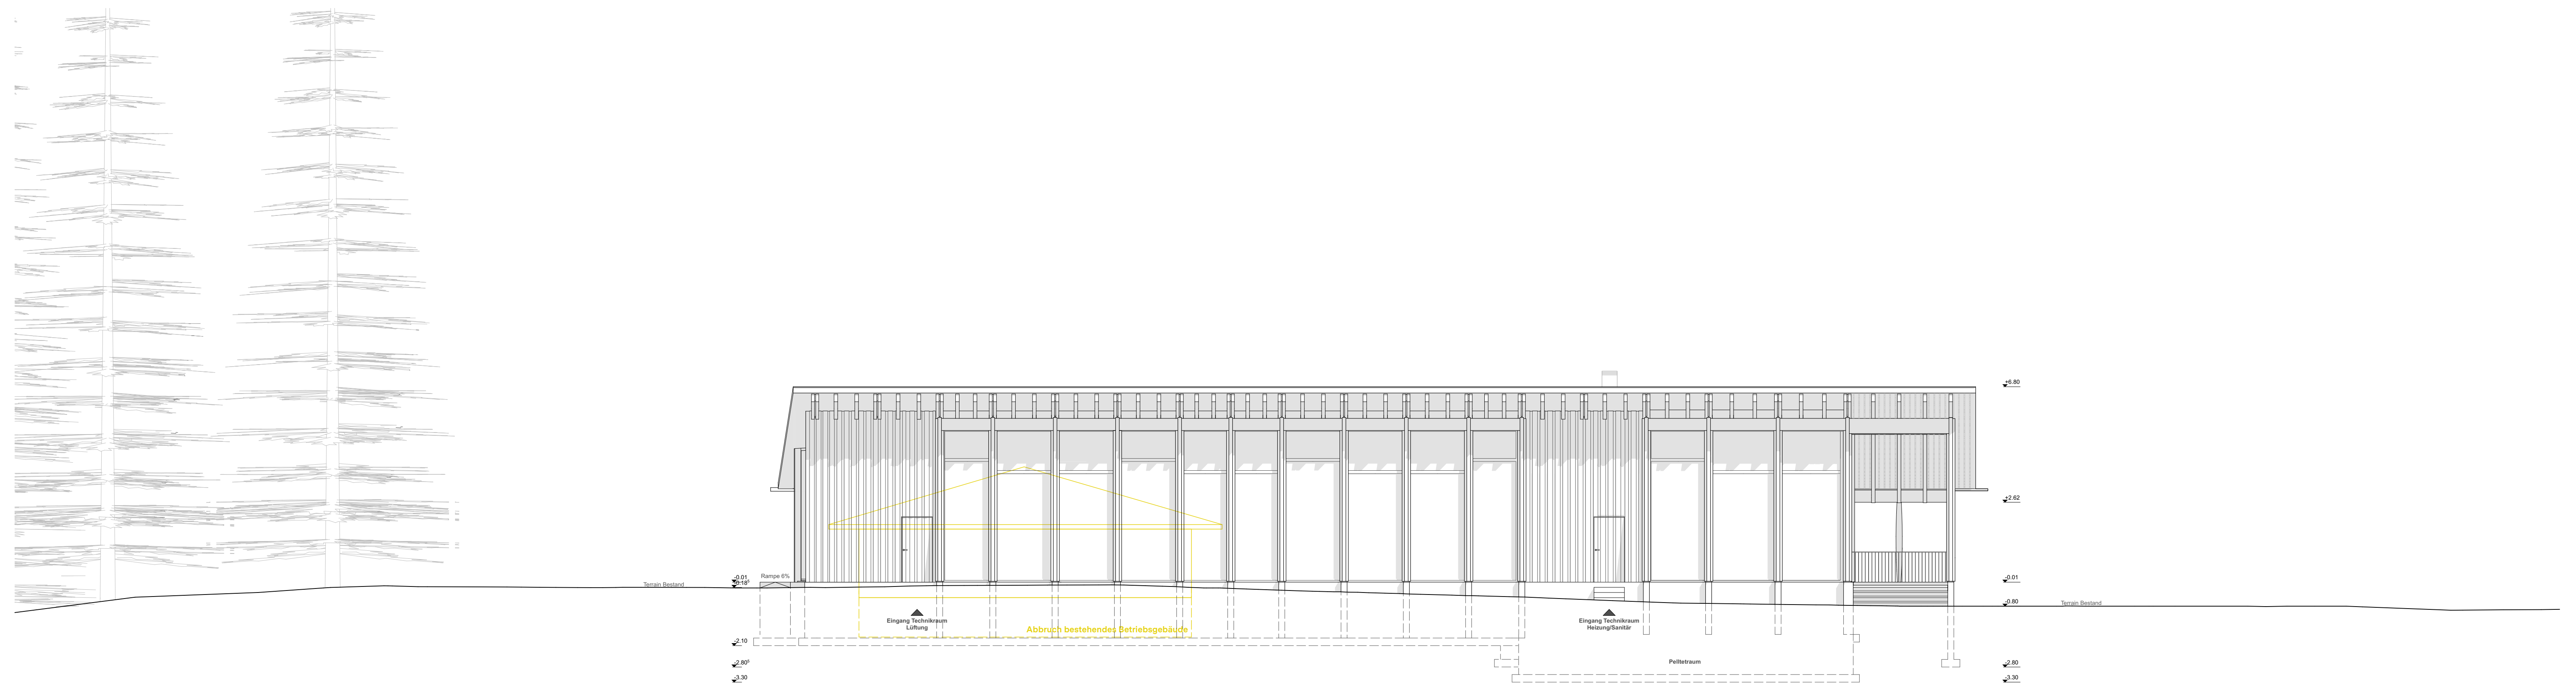

Ansicht West

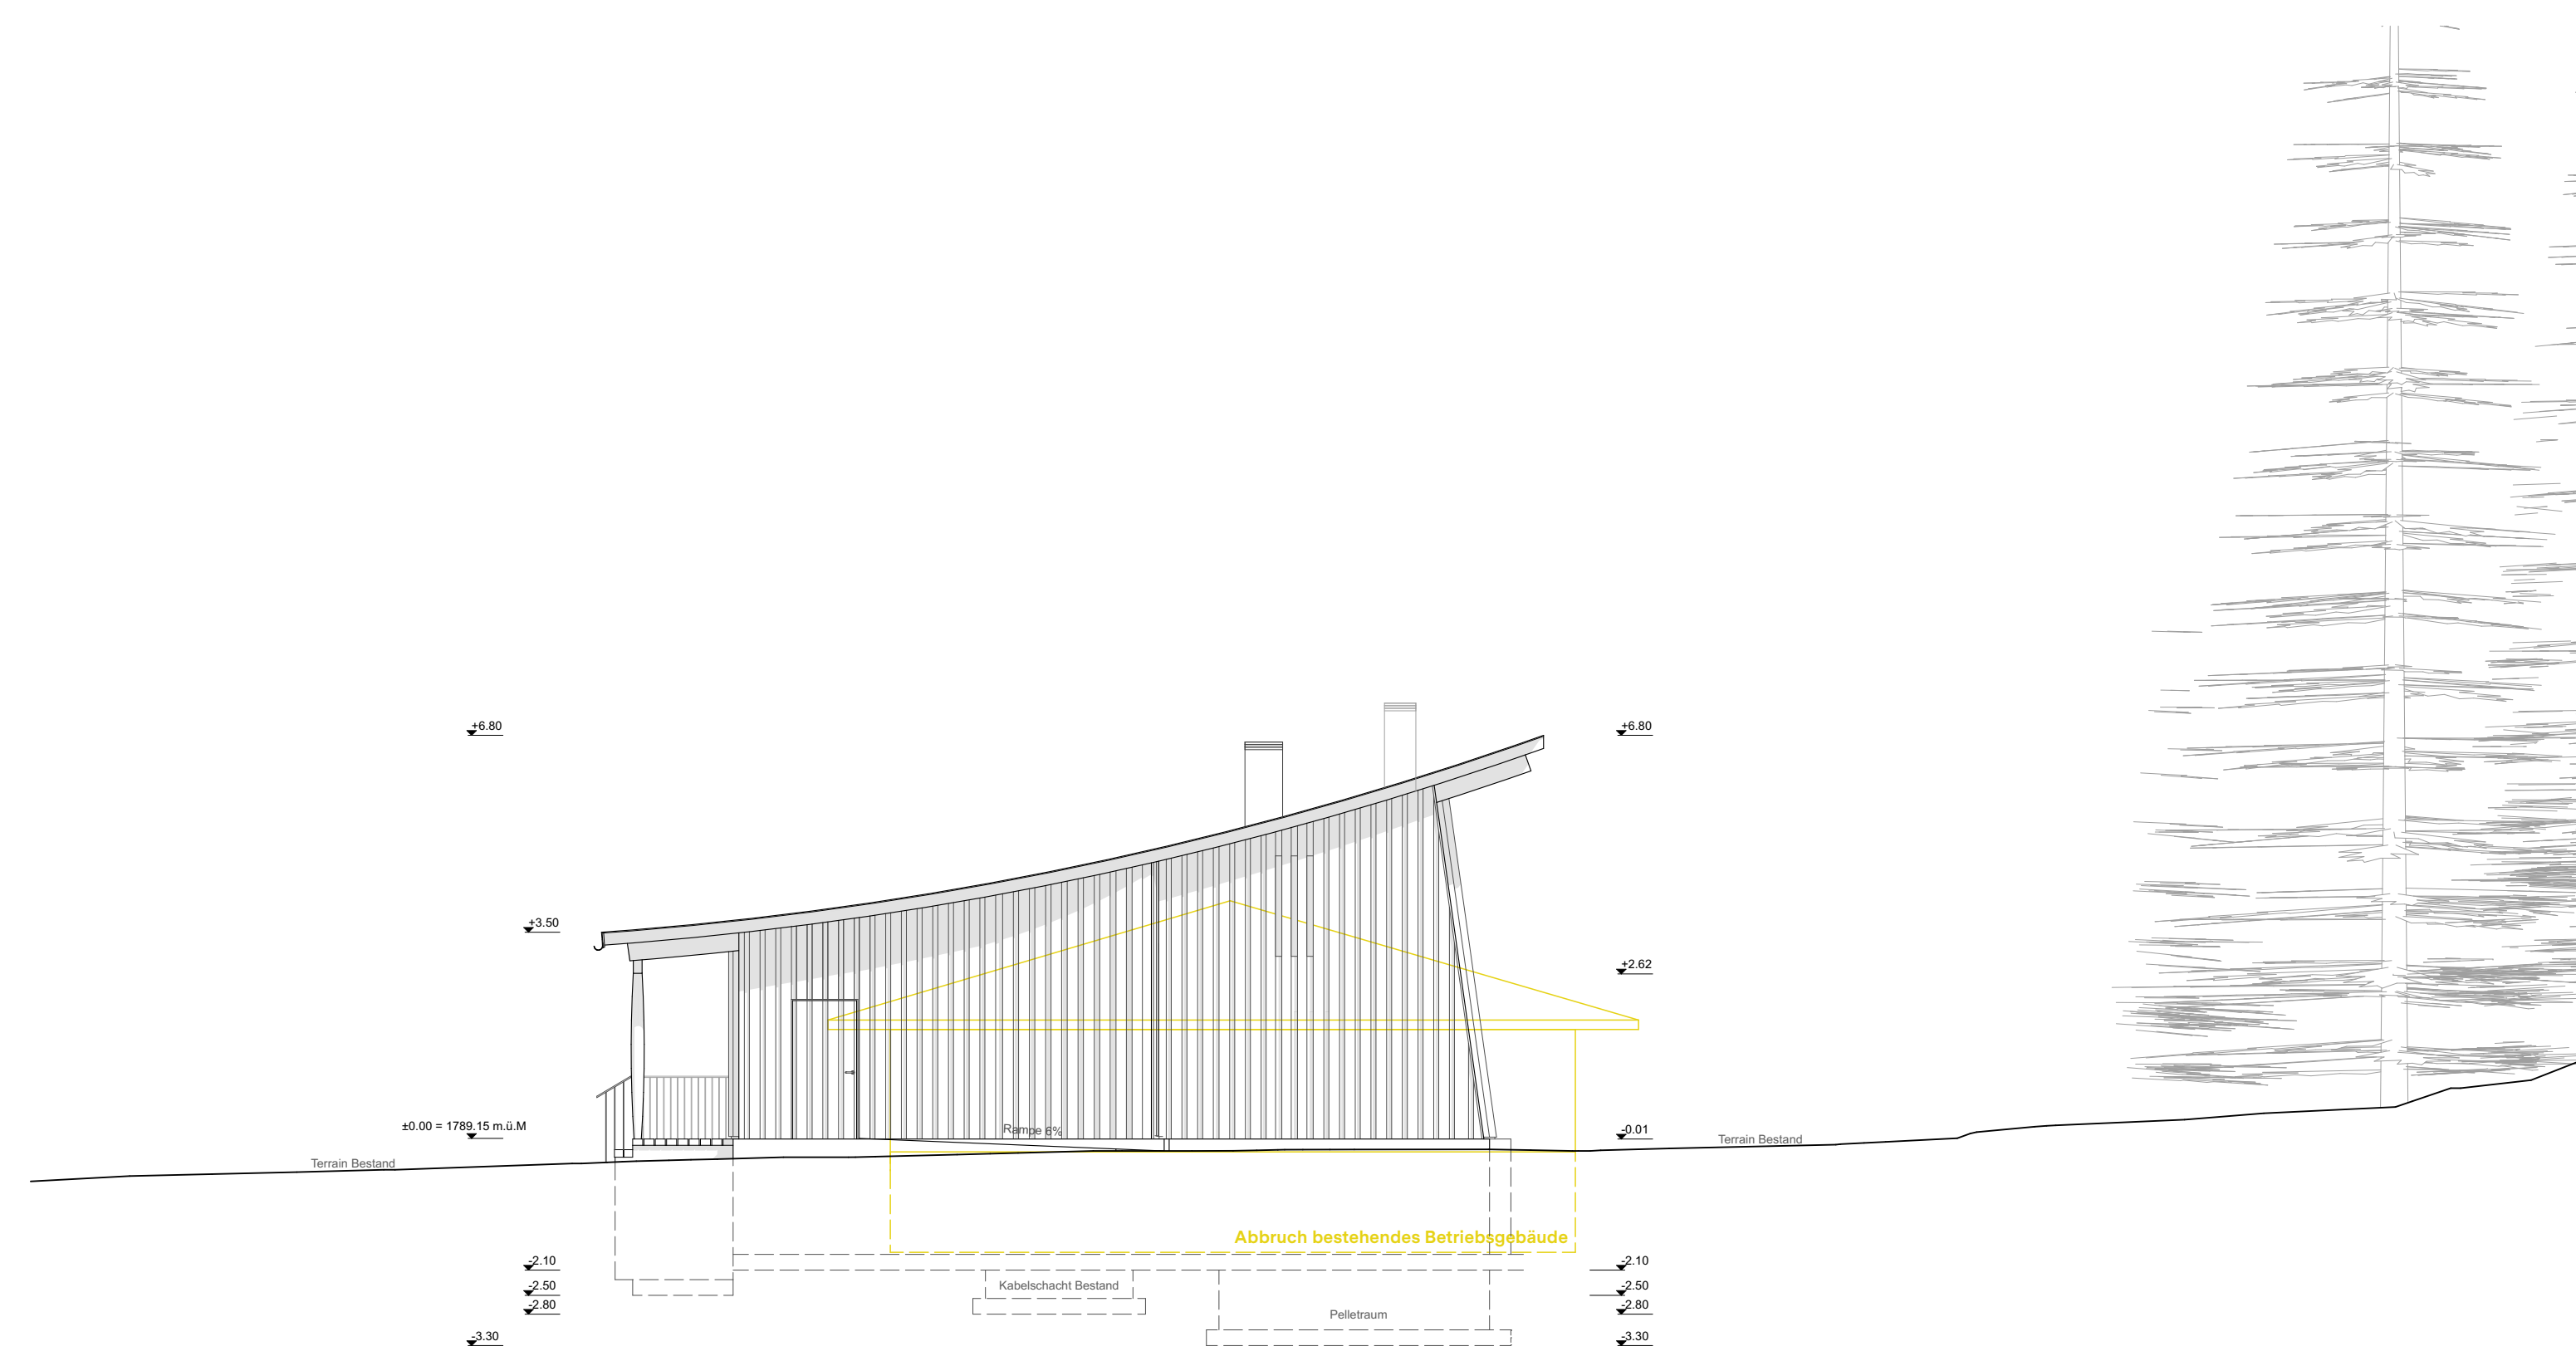

Ansicht Nord

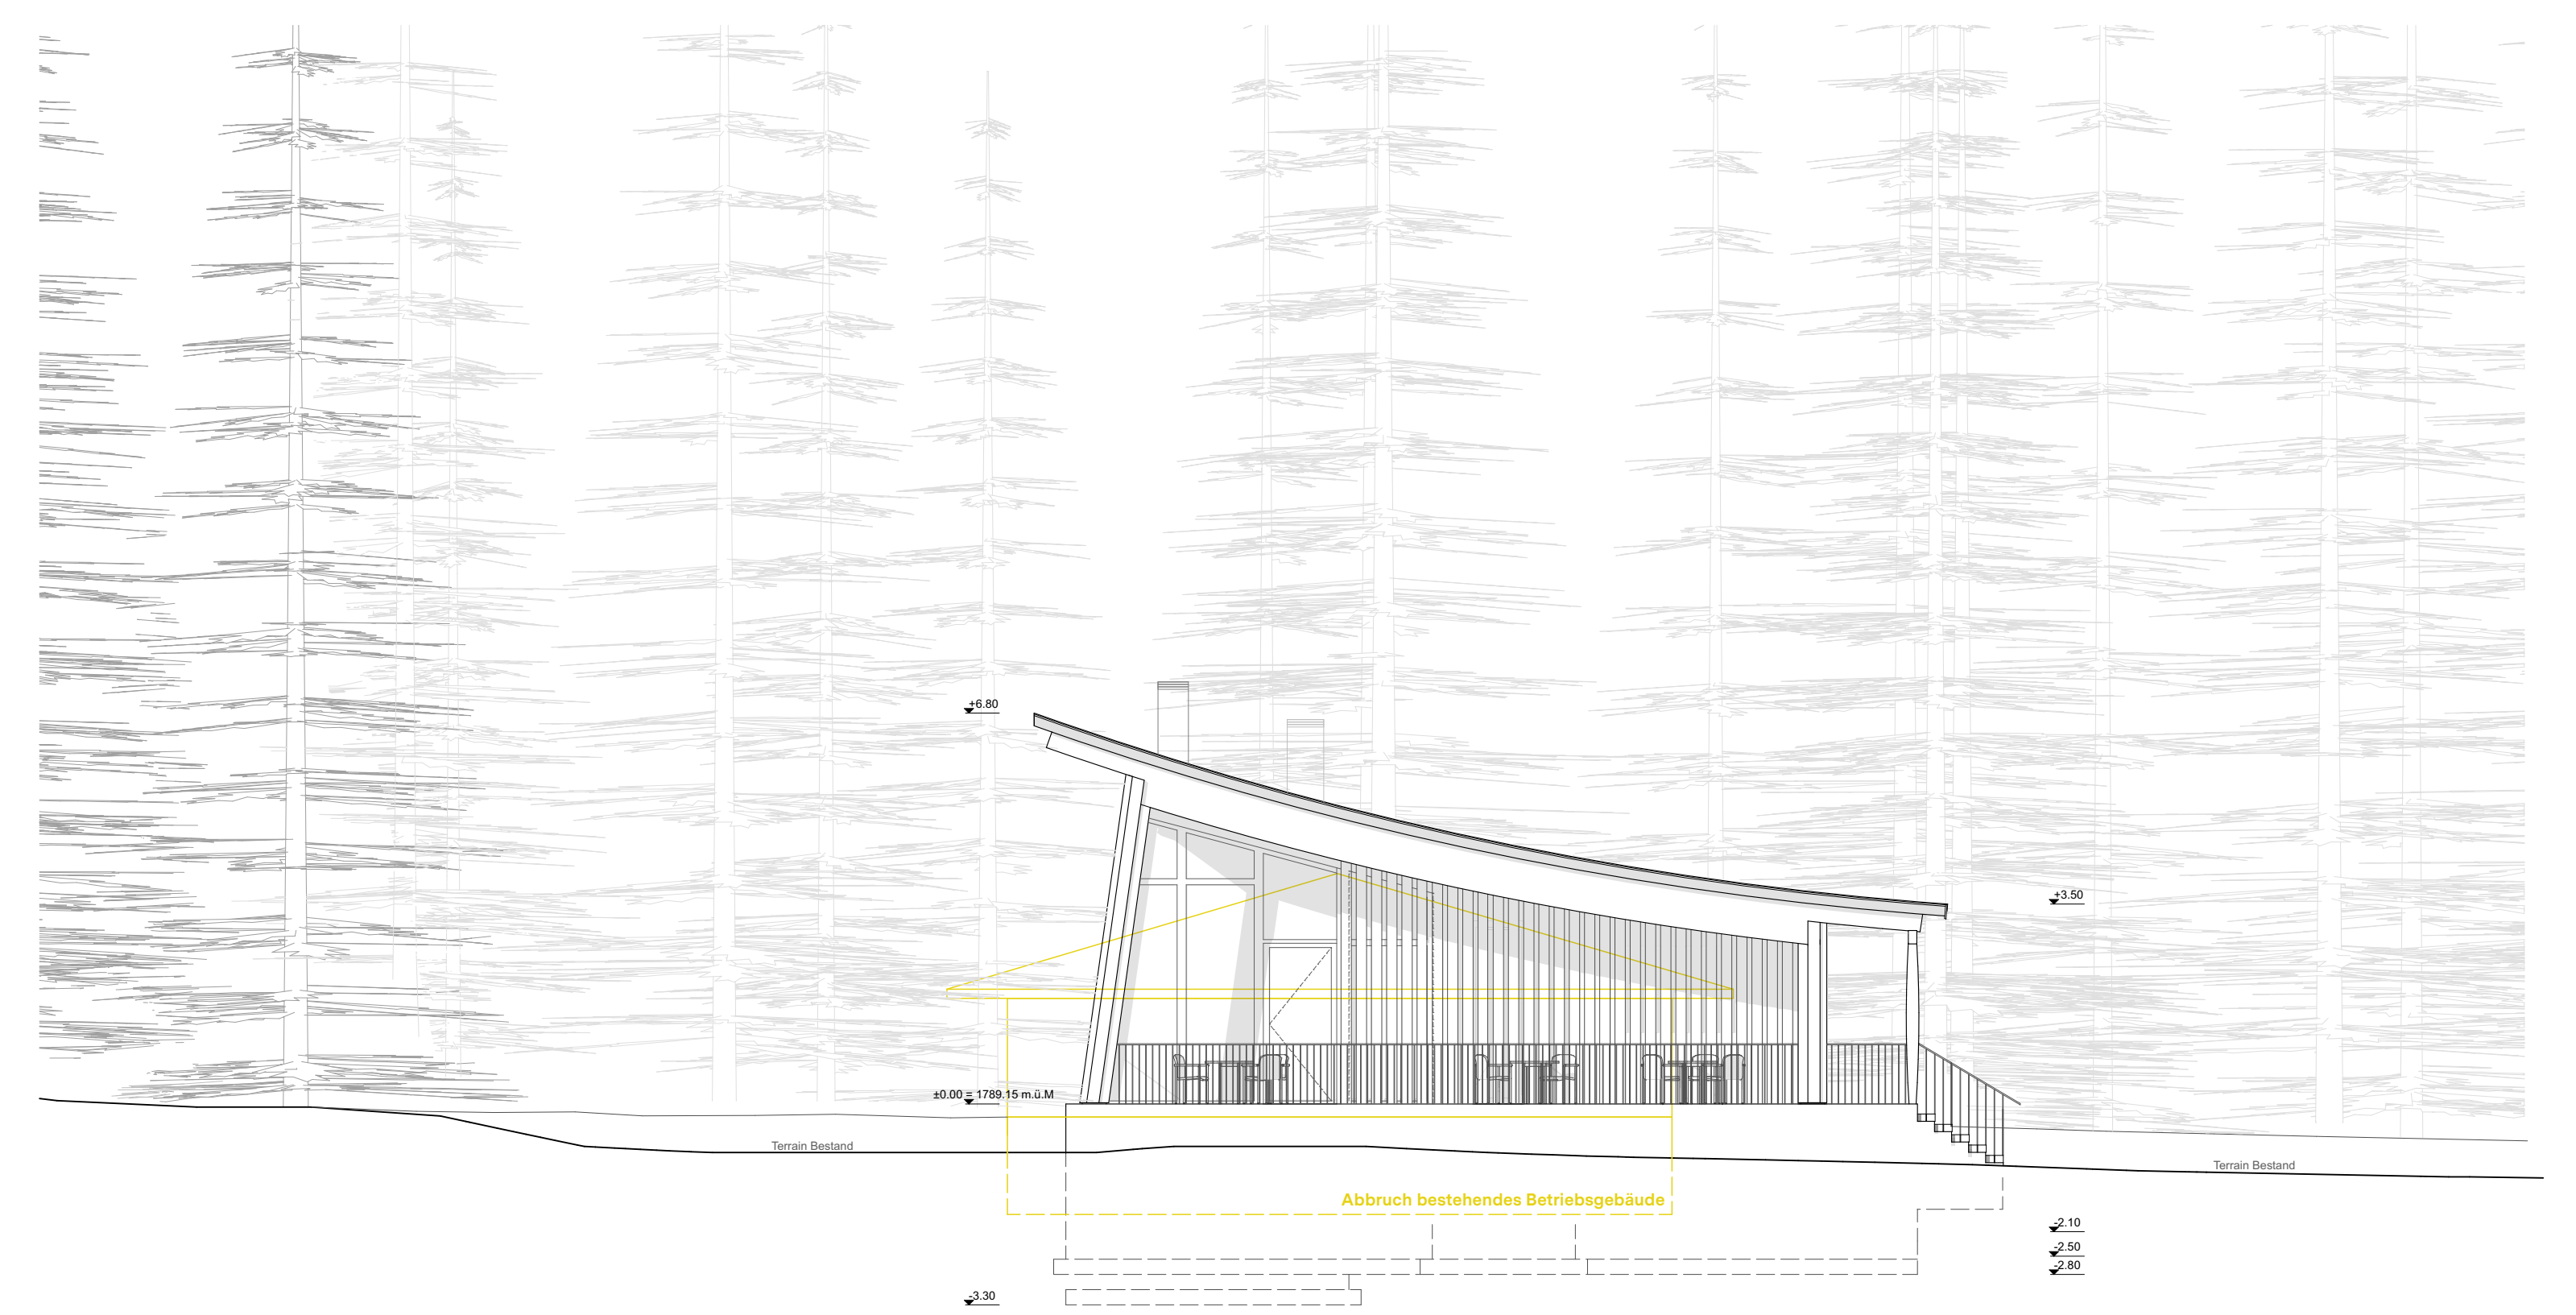

Ansicht Süd